



Tiefgaragentor Typ 11 S

Ausführung Lochblech (Rundloch 15/21) innen bzw. aussen aufgebracht D5022/ D5184,
Torunterkante schräg

Außenansicht M.: 1:25, Tor 1

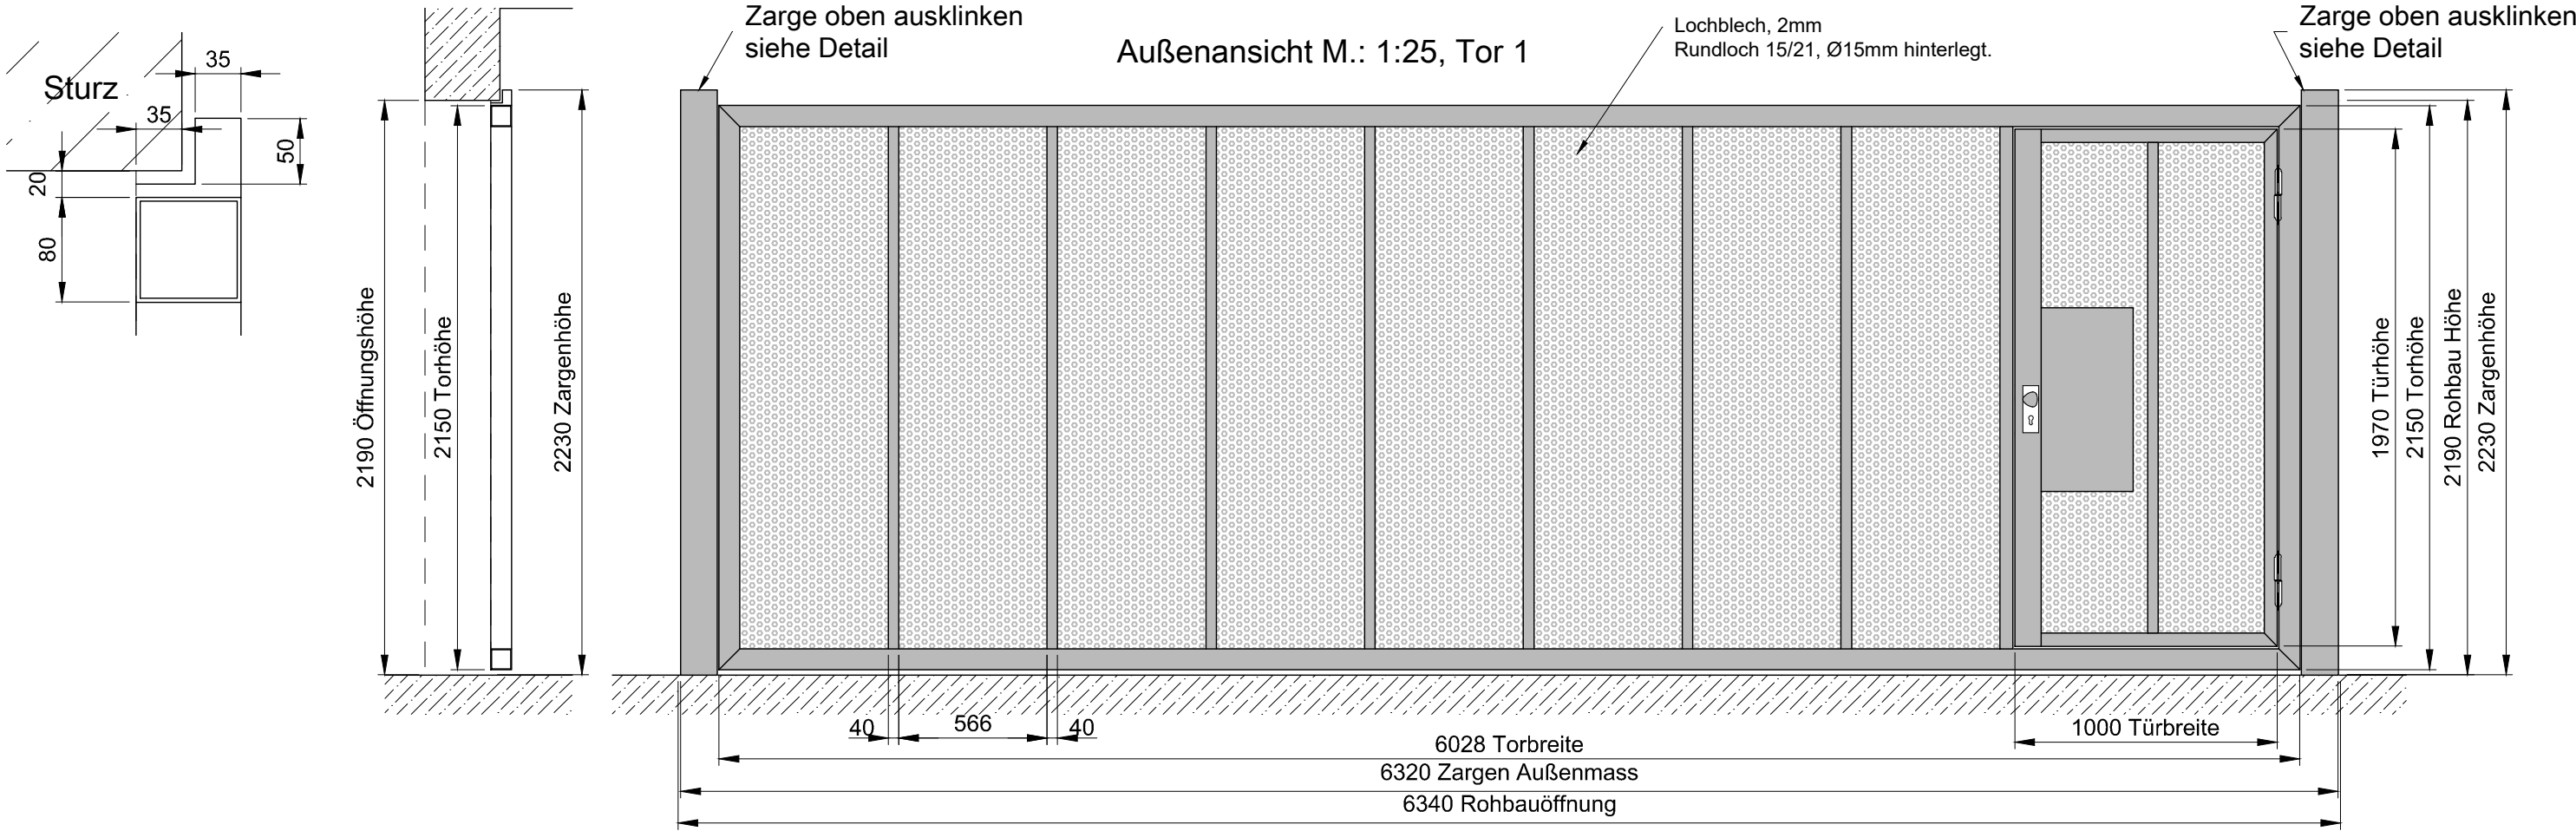

Außenansicht M.: 1:25, Tor 2

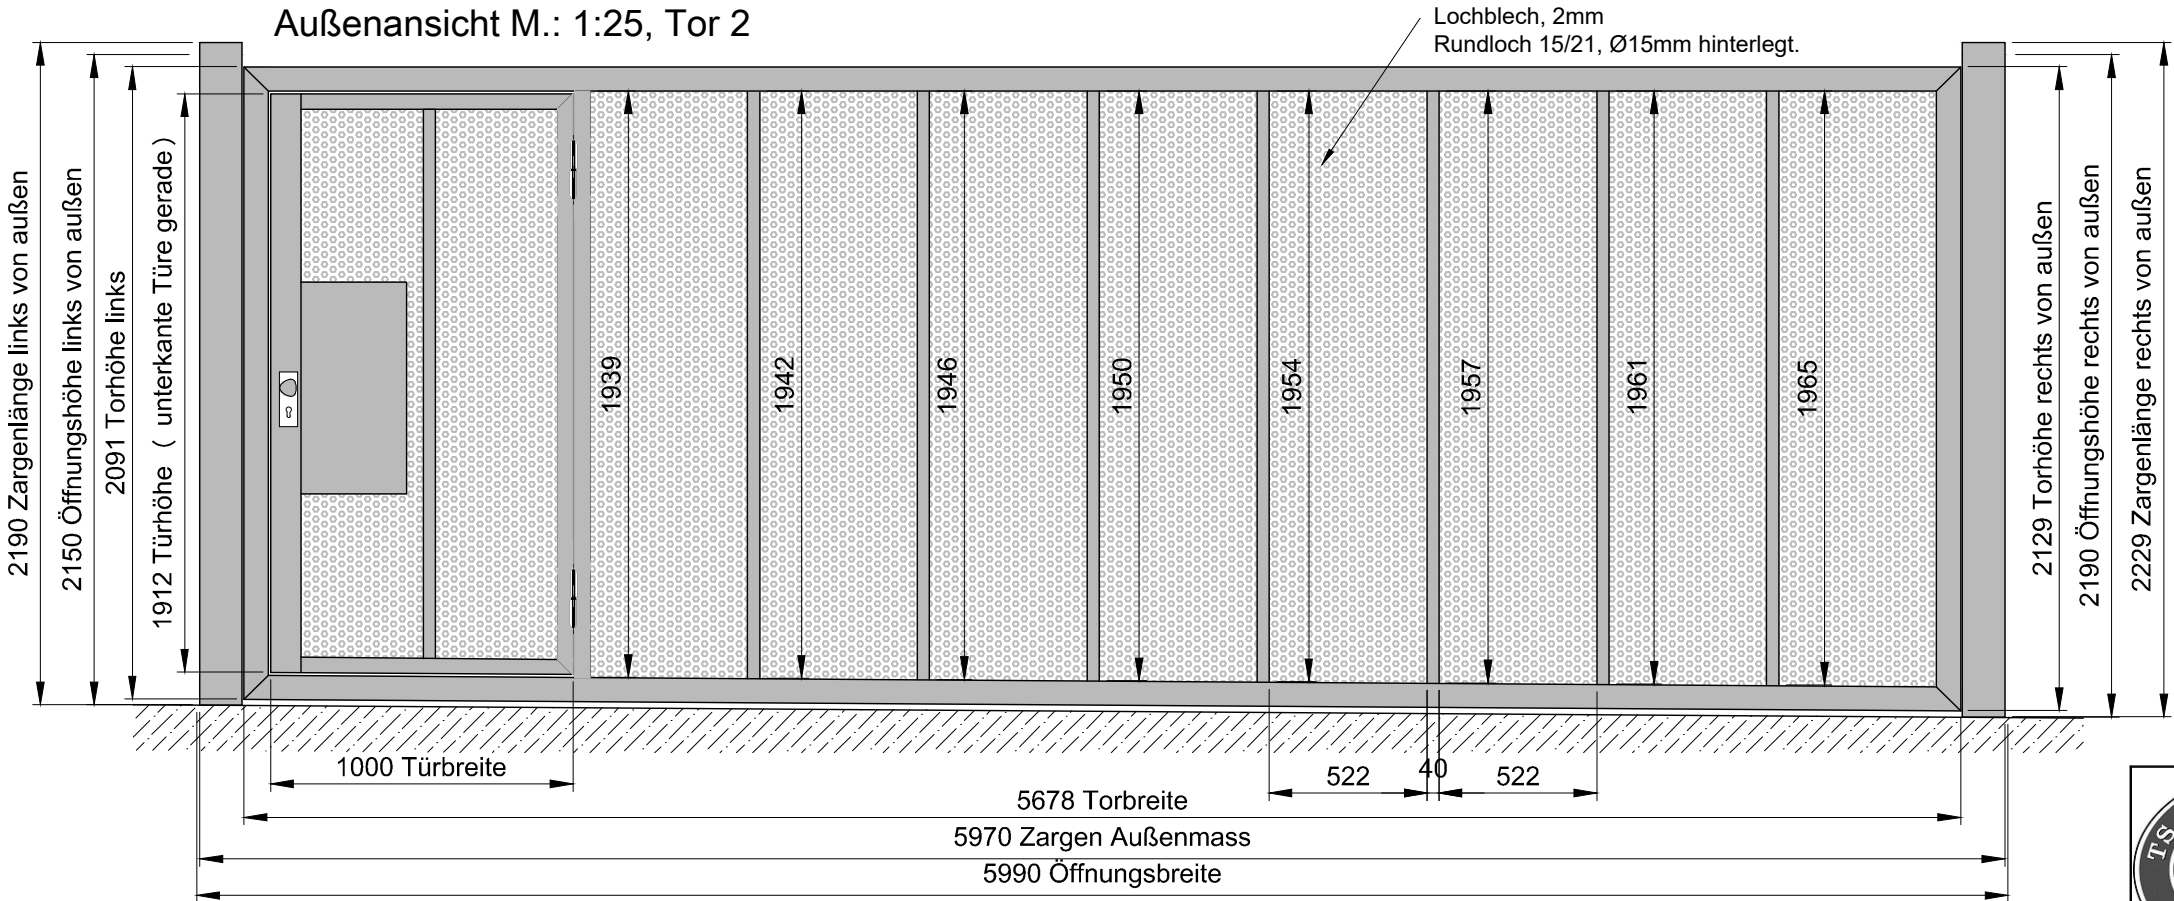

TS Tor & Service AG Sonnental 9313 Muolen, Tel: 071-414 15 20, Fax: 071-414 15 21		Für dieses Dokument behalten wir uns alle Rechte vor. Änderungen vorbehalten!
Objekt:	A3090556	Auftrag Nr:
Bauleitung:		Position:
Bezeichnung:	Tiefgaragentor Typ 11 S, D5022+D5184 Toransicht, Torunterkante schräg	Datum: 09.01.2025
		Revision:
		Blatt:
		Zeichner: VJ