



Steuerung  
KGG Version 1  
Bauseitige Zuleitung:  
3 x 1.5mm<sup>2</sup> mit PE  
230V / 10A  
Potenzialfreier Kontakt  
von der BMZ optional

Handtaster AP  
Bauseitige Zuleitung:  
3 x 1.5mm<sup>2</sup> mit PE  
230V / 10A  
Potenzialfreier Kontakt  
von der BMZ optional

**Schnitt A - A**

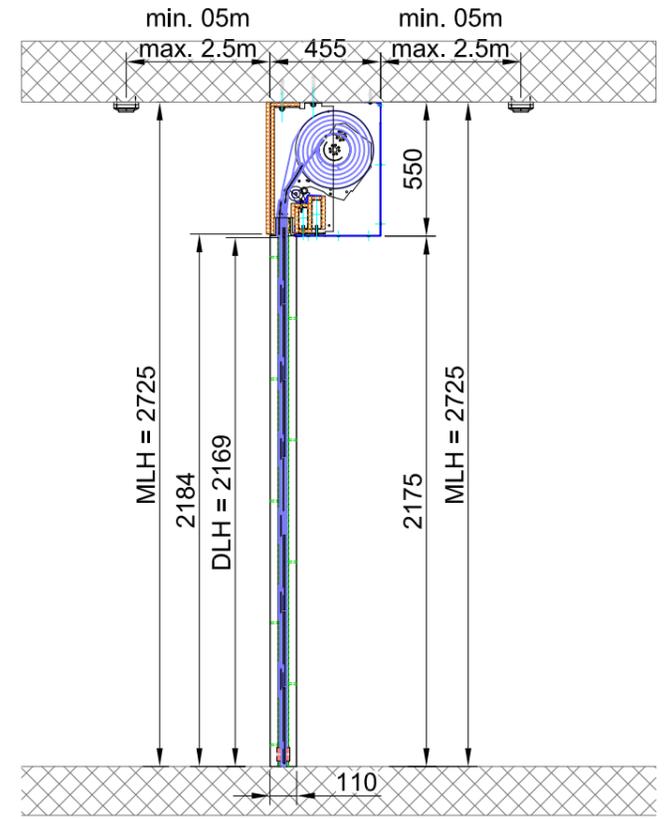

**Schnitt B - B**

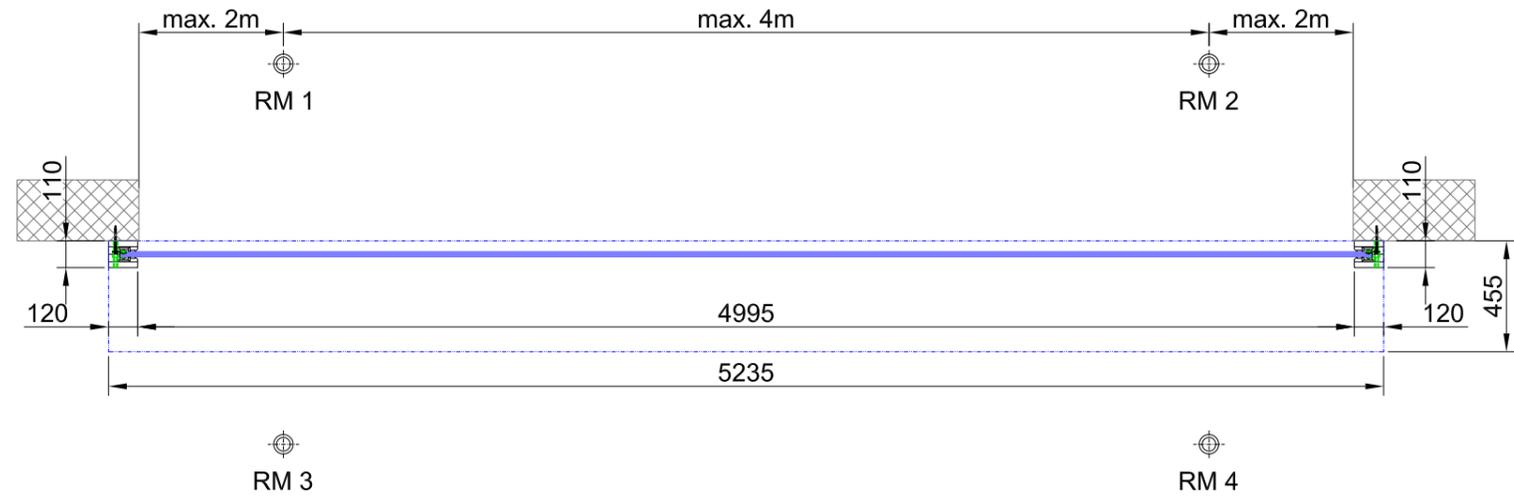

Freigabe / Datum / Unterschrift

.....



<b>TS Tor &amp; Service AG</b>		Für dieses Dokument behalten wir uns alle Rechte vor. Änderungen vorbehalten!
Sonnental 9313 Muolen, Tel: 071-414 15 20, Fax: 071-414 15 21		
Objekt:		Auftrag Nr: TS2018292
Bau- leitung:		Position:
Bezeichnung:	Brandschutz-Vorhang EI30 Ansicht und Schnitte	Zeichnung: 04.02.2019 / rd