



Schnitt A - A

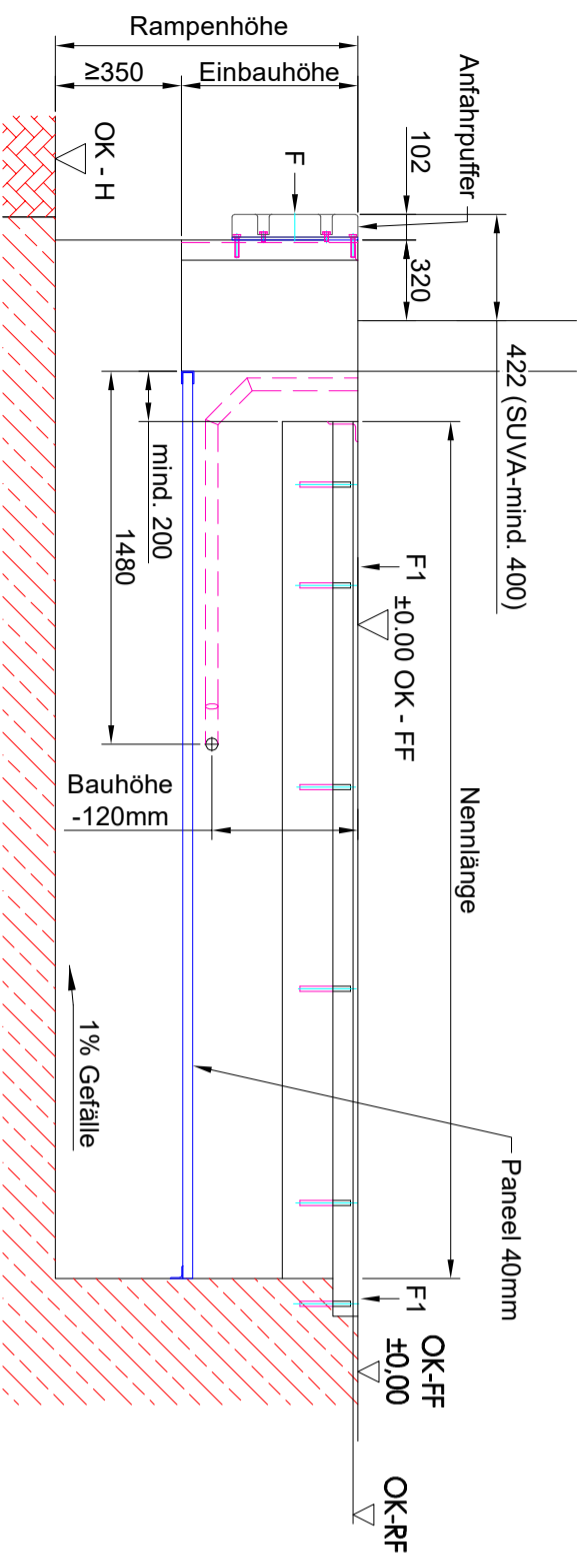


Schnitt B - B

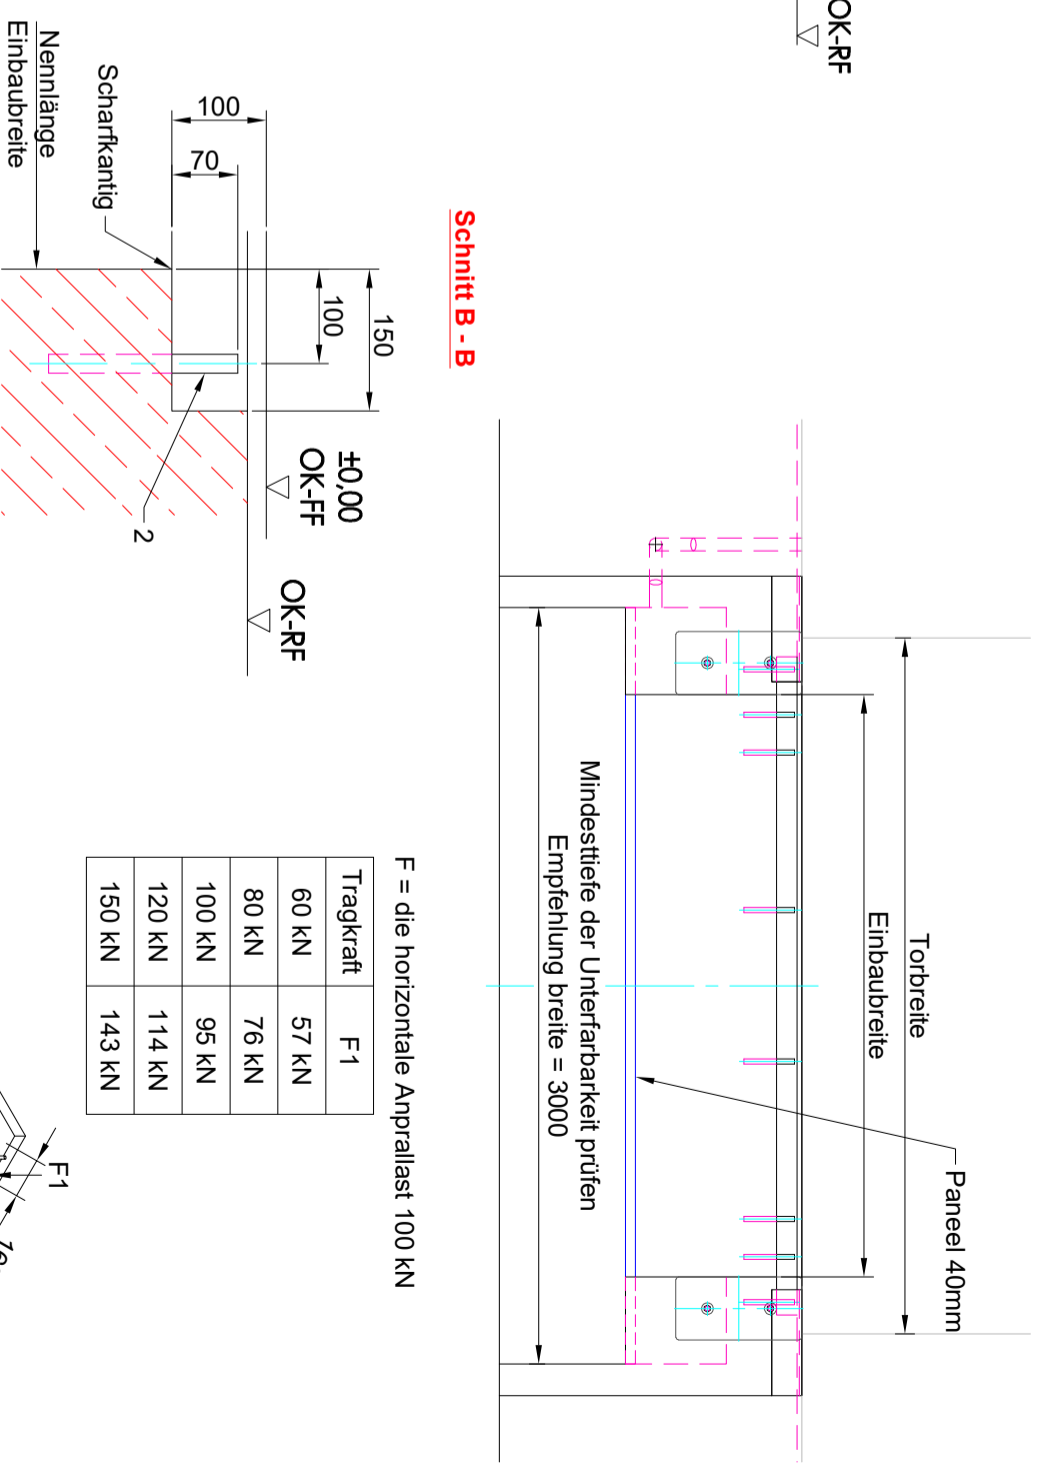


F = die horizontale Anpralllast 100 KN

Tragkraft	F 1
60 KN	57 KN
80 KN	76 KN
100 KN	95 KN
120 KN	114 KN
150 KN	143 KN

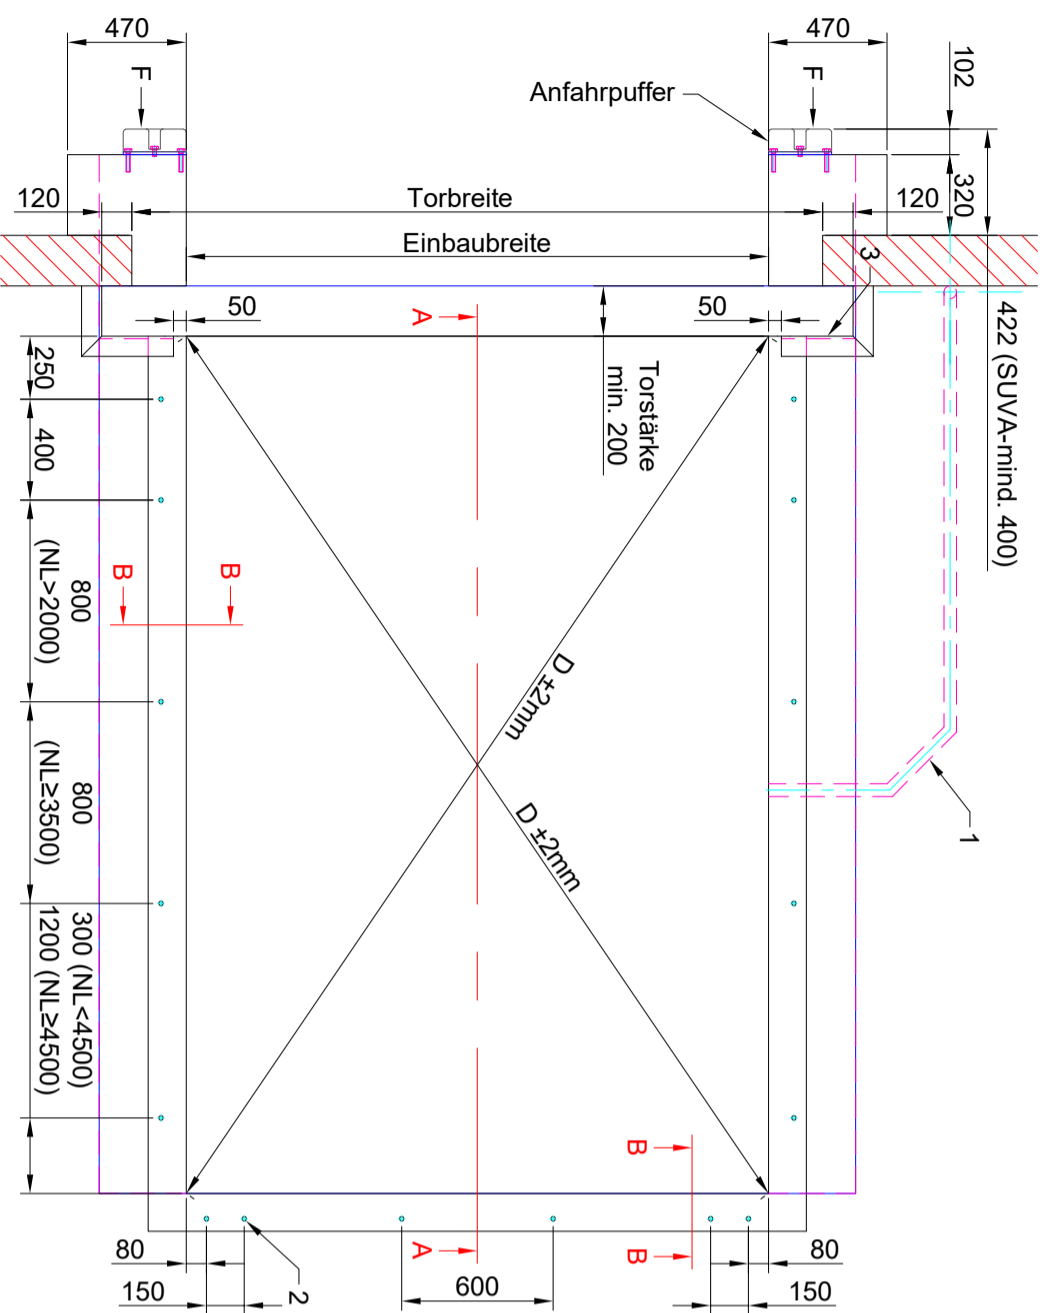

Bauseitige Leistungen

1. Rohr für Eit. - Leitung Innendurchmesser min. 50mm Rohrbögen <45° (wahlweise links oder rechts)
2. Anschweisenden Ø20-200mm
3. Rampenanschluss z. B. Winkelprofil 120 x 80 x 10

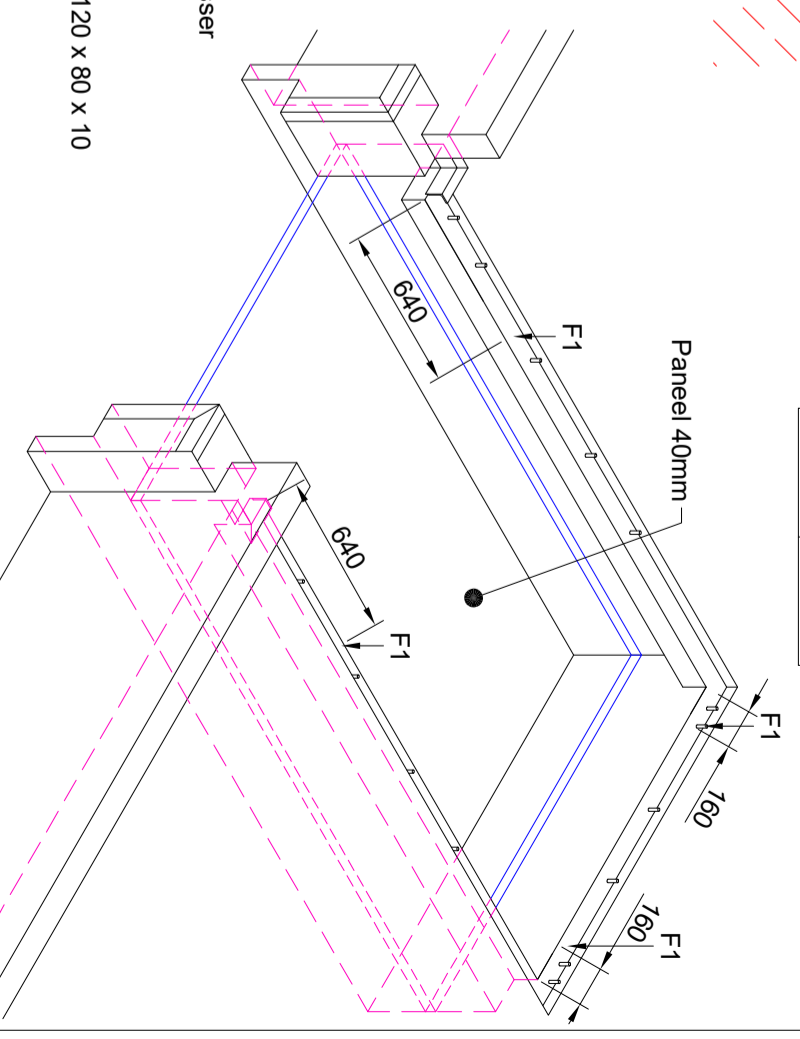

Nennlänge	2000	2000	2250	2500	2500	2750	3000	3000	3500	4000	4500
Bauhöhe	600	700	700	600	700	700	600	700	800	800	800
Einbauhöhe	680	780	780	680	780	780	680	780	880	880	880
Anzahl Anschweisenden	12	12	14	14	14	14	14	14	16	16	16

Nennbreite	Einbaubreite
1750	1810
2000	2060
2100	2160
2200	2260
2250	2310
2400	2460



TS Tor & Service AG

Sommental 9313 Mudlen, Tel: 071 414 15 20, Fax: 071 414 15 21

Für dieses Dokument behalten wir uns alle Rechte vor. Änderungen vorbehalten!

Objekt:	Auftrag Nr.:
Bau- leitung:	Position:
Bezeichnung: Grubenplan, Überladebrücke, Einbetonieren mit Unterfahrbarkeit ISO PTE.00.00.16	Zeichnung: 26.09.22 / ssc