


Leerrohr Ø 70 zur Position des Schaltkastens
Die Stromversorgung muss bis zum Schaltkasten gegeben sein!

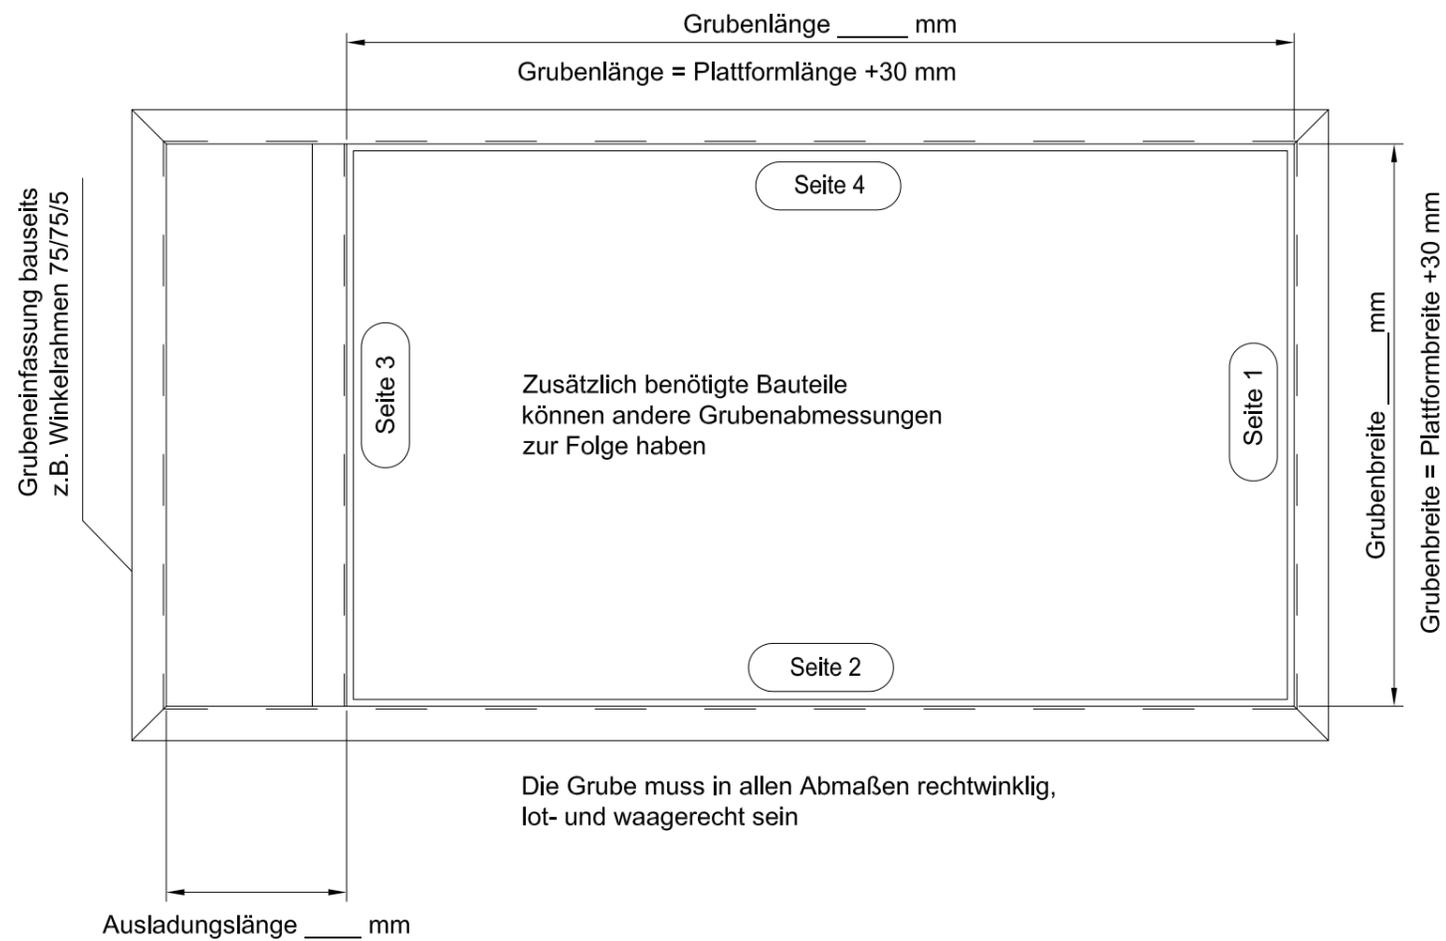

x) es ist bauseits zu prüfen,
ob ein Ölabscheider
erforderlich ist

Traglast : _____ kg

Achslast : _____ kg

Eigengewicht :ca. _____ kg

Motor : _____ kW, _____ Volt _____ Hz

Sämtliche Entwürfe, Zeichnungen und
Skizzen sind unser Eigentum und dürfen
ohne unsere Genehmigung weder kopiert
noch
vervielfältigt, noch dritten Personen oder
Konkurrenzfirmen zugänglich gemacht
werden.
(Schutzvermerk nach DIN ISO 16016
beachten)



TS Tor & Service AG

Sonnental 9313 Muolen, Tel: 071-414 15 20, Fax: 071-414 15 21

Objekt:

Bau-
leitung:

Bezeichnung: Grubenplan für hydraulischen
Scherenhubtisch mit Klappblech

Für dieses Dokument behalten
wir uns alle Rechte vor.
Änderungen vorbehalten!

Auftrag Nr:

Position:

Zeichnung:
21.08.2017 / rd