



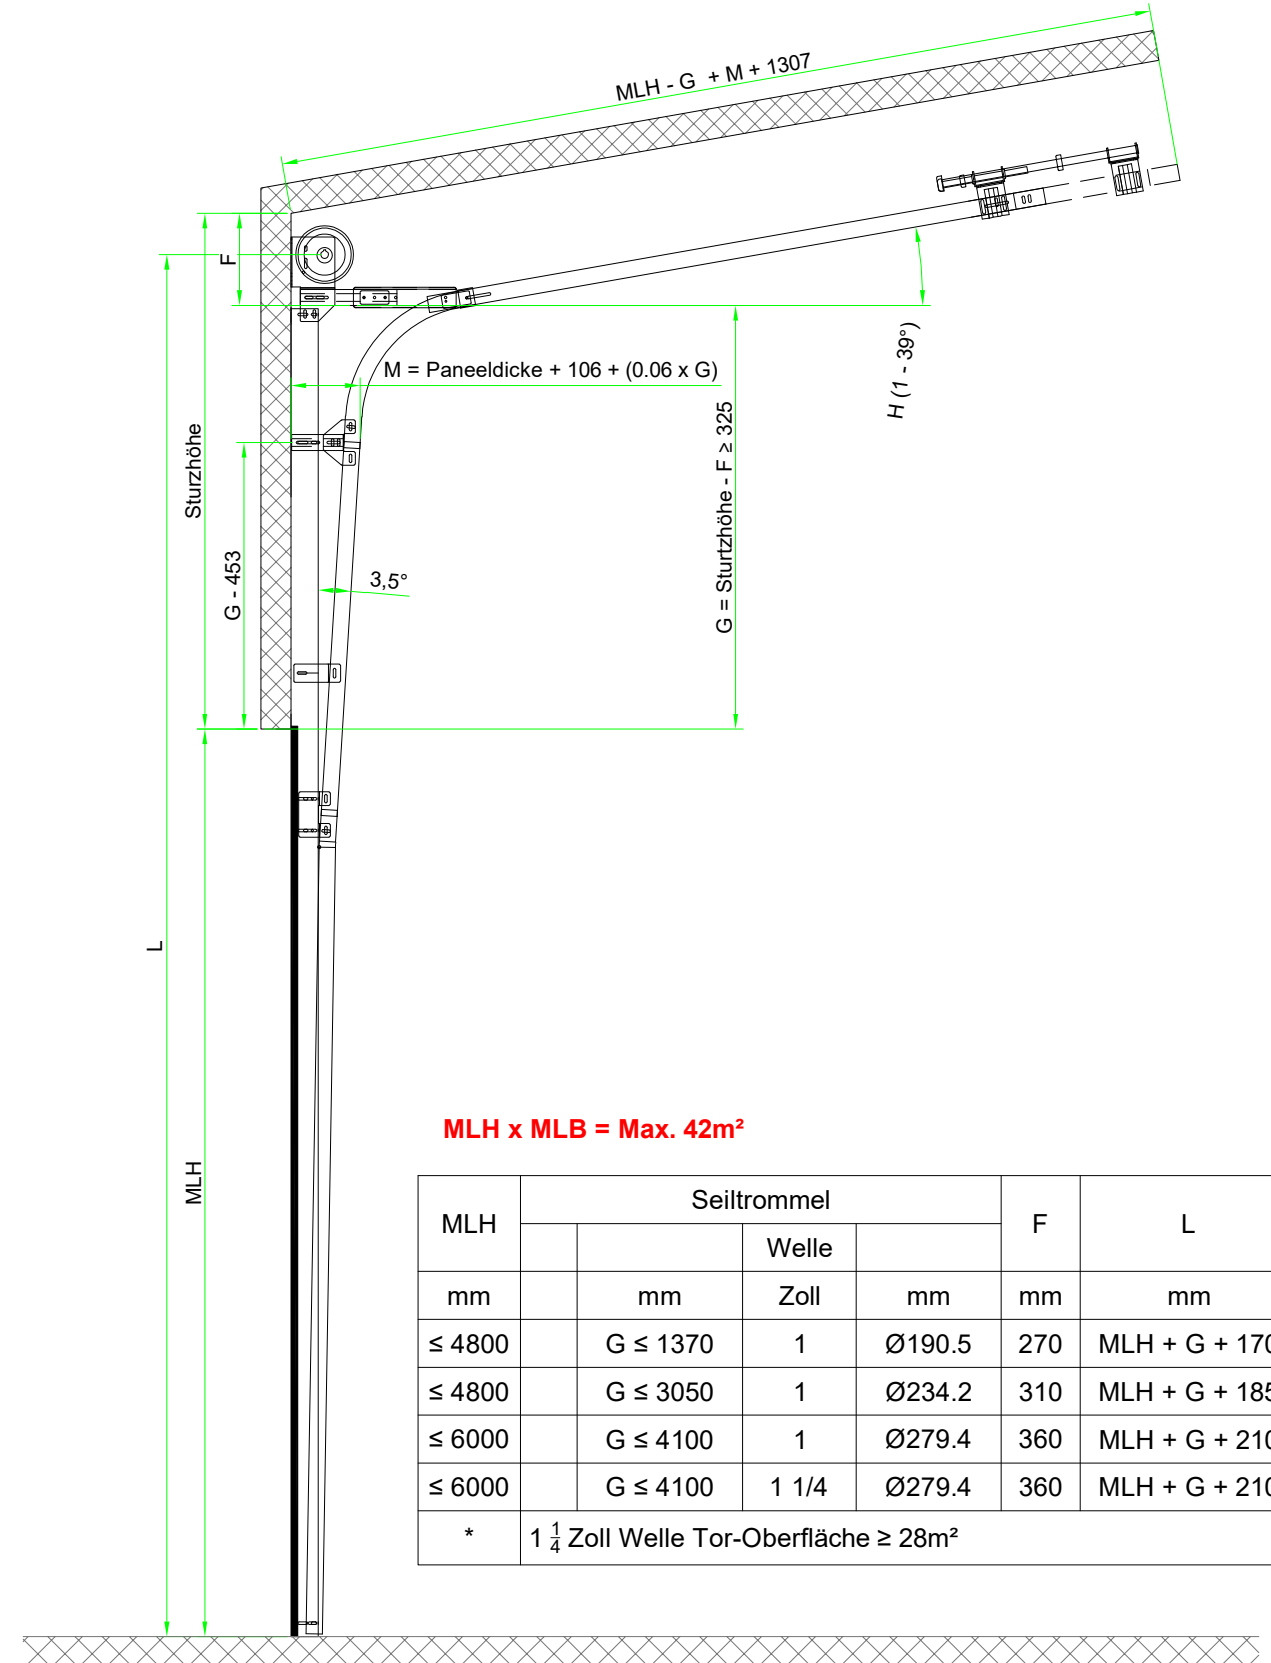

MLH x MLB = Max. 42m²

MLH	Seiltrommel			F	L
		Welle			
mm	mm	Zoll	mm	mm	mm
≤ 4800	$G \leq 1370$	1	$\varnothing 190.5$	270	$MLH + G + 170$
≤ 4800	$G \leq 3050$	1	$\varnothing 234.2$	310	$MLH + G + 185$
≤ 6000	$G \leq 4100$	1	$\varnothing 279.4$	360	$MLH + G + 210$
≤ 6000	$G \leq 4100$	1 1/4	$\varnothing 279.4$	360	$MLH + G + 210$
*	1 1/4 Zoll Welle Tor-Oberfläche $\geq 28m^2$				

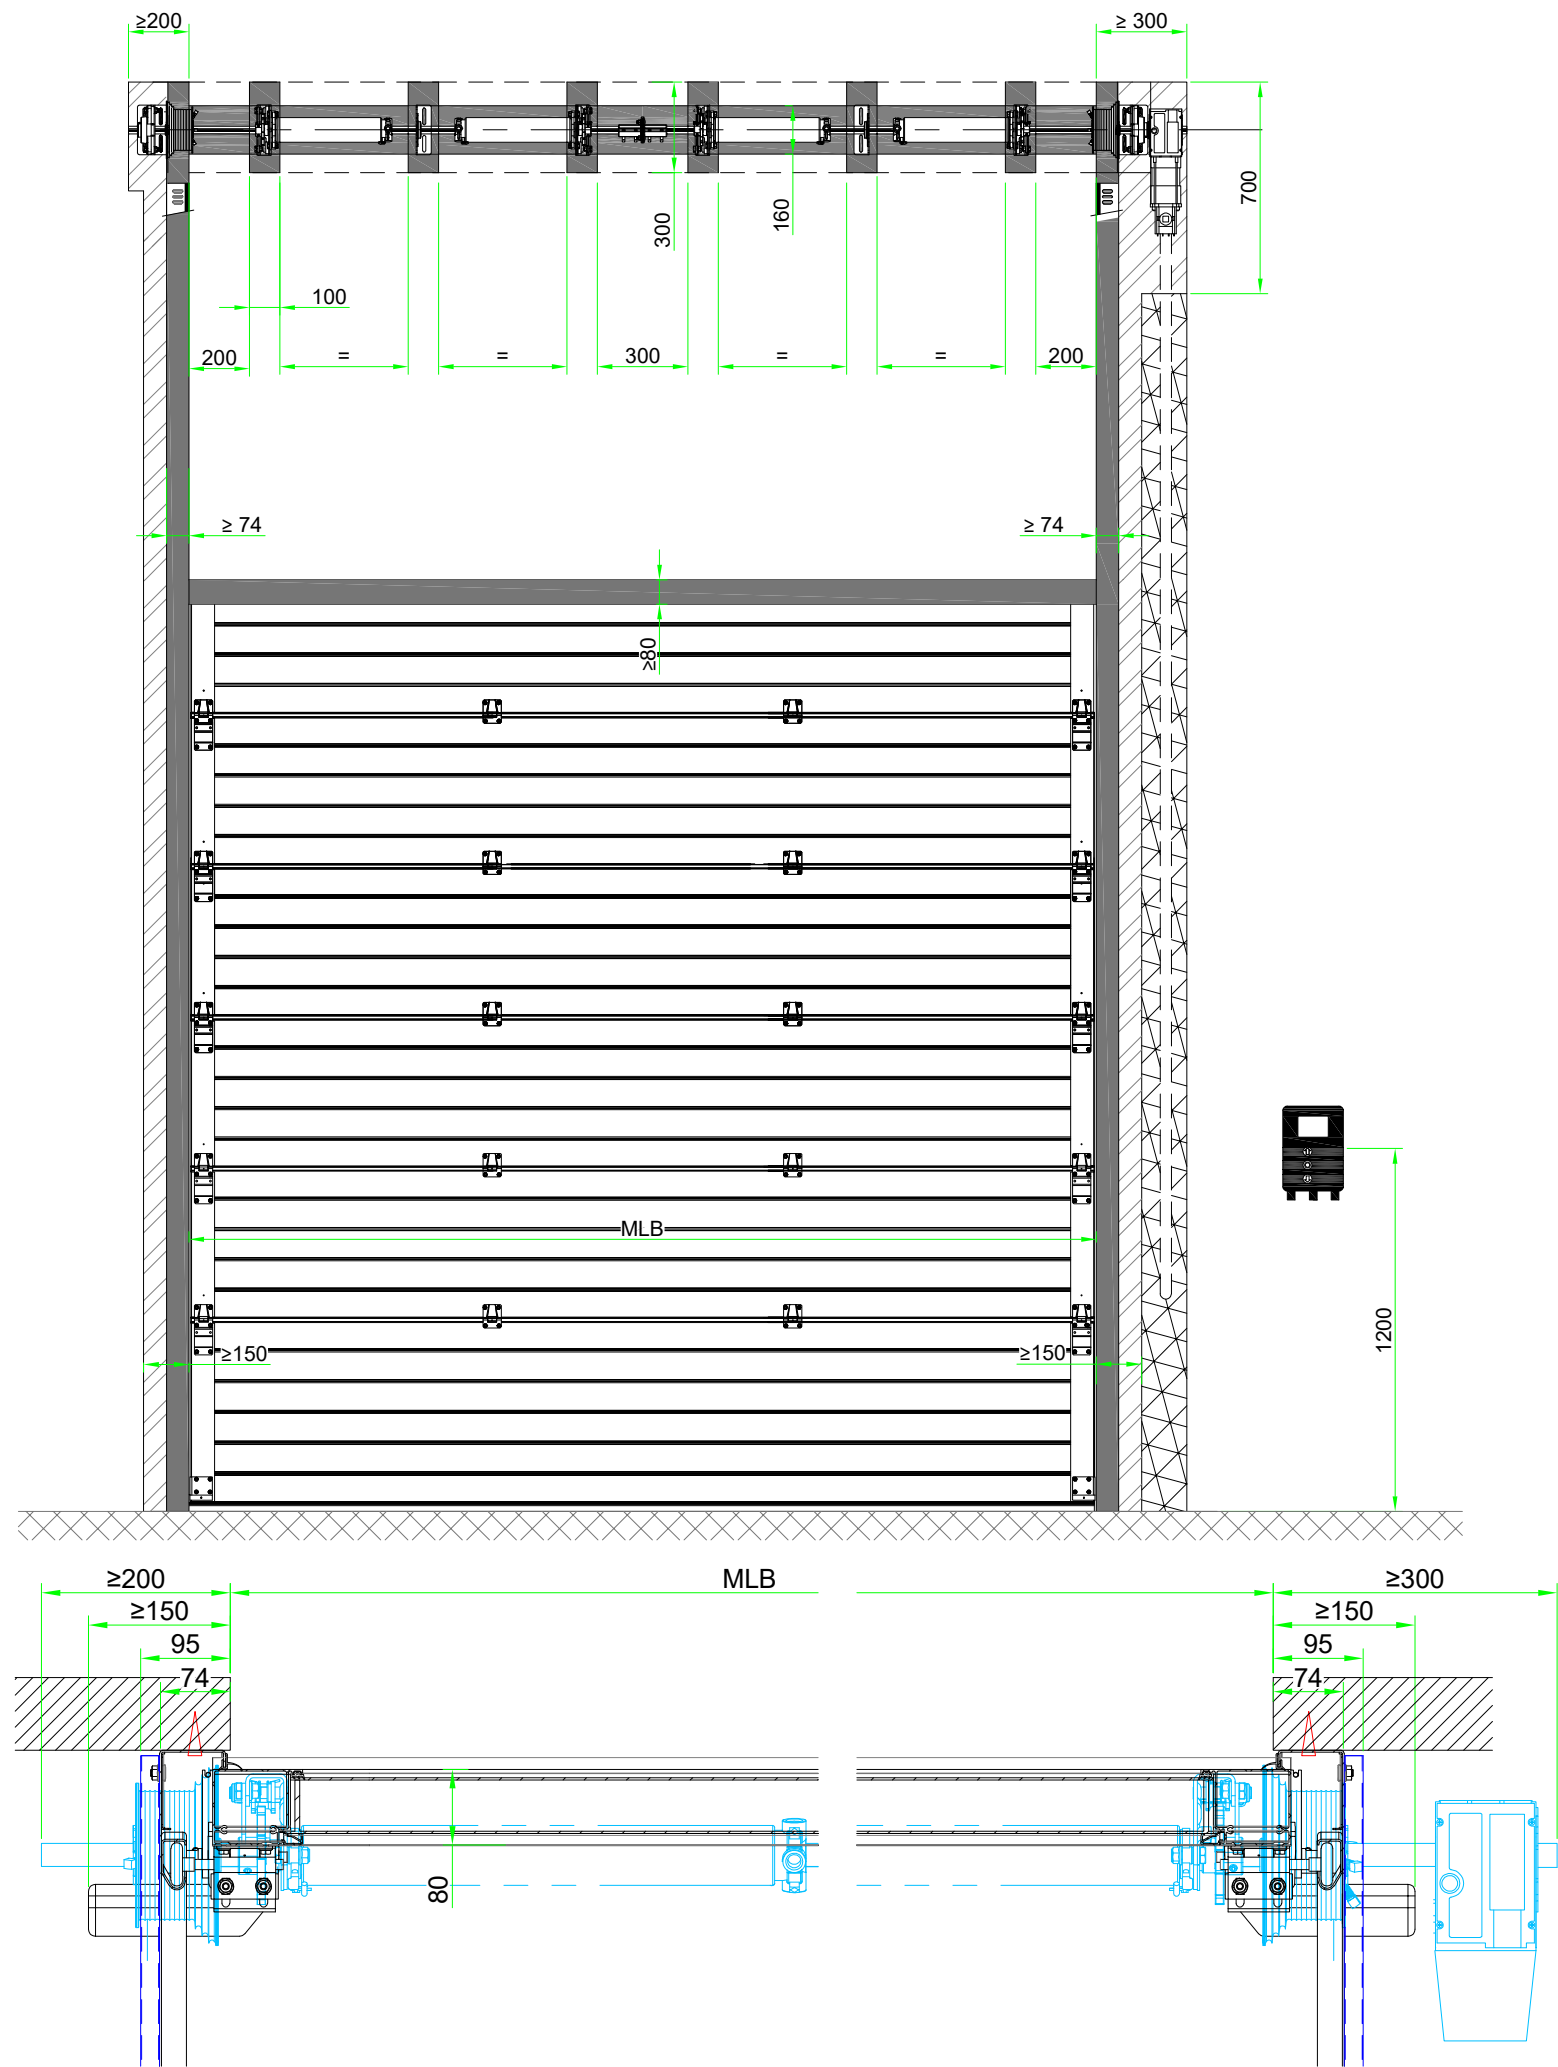

TS Tor & Service AG
Sonnental 9313 Muolen, Tel: 071-414 15 20, Fax: 071-414 15 21

Objekt:		Für dieses Dokument behalten wir uns alle Rechte vor. Änderungen vorbehalten!
Bau-leitung:		Auftrag Nr:
Bezeichnung:	HS DF 1 – 39° Sektionaltor 80 Hubsystem	Position:
		Zeichnung: 05.05.2025/ssc