
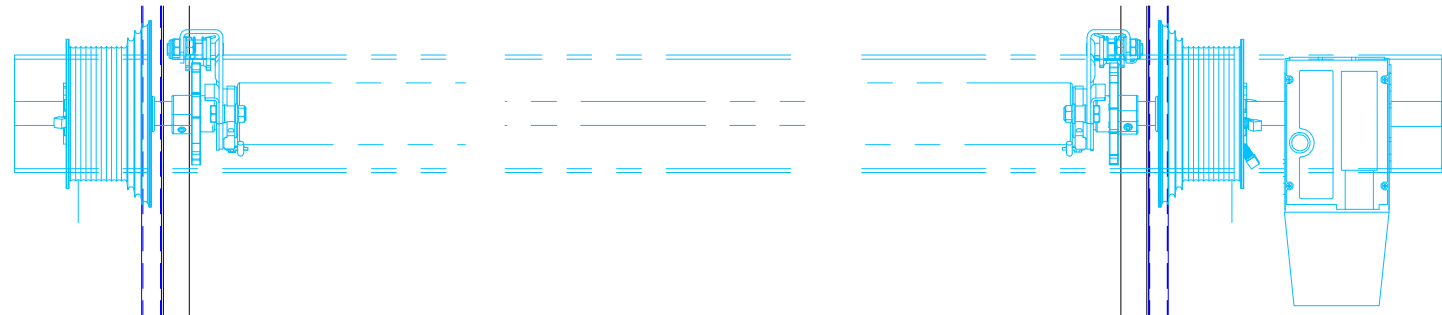


**MLH x MLB = Max. 36m²**

MLH	Seiltrommel				Torgewicht	L
			Welle			
mm	Art. Nr.	mm	Zoll	mm	kg	mm
≤ 4800	3109	G ≤ 1350	1	Ø 234.2	≤ 454	MLH + 1022
≤ 6000	3110	G ≤ 4100	1	Ø 279.4	≤ 500	MLH + 1047
≤ 6000	3111*	G ≤ 4100	1 ¼	Ø 279.4	≤ 500	MLH + 1047
*	1 ¼ Zoll Welle Tür-Oberfläche ≥ 28m²					
-	Rohr- / Wellen-Länge = MLB + 600					

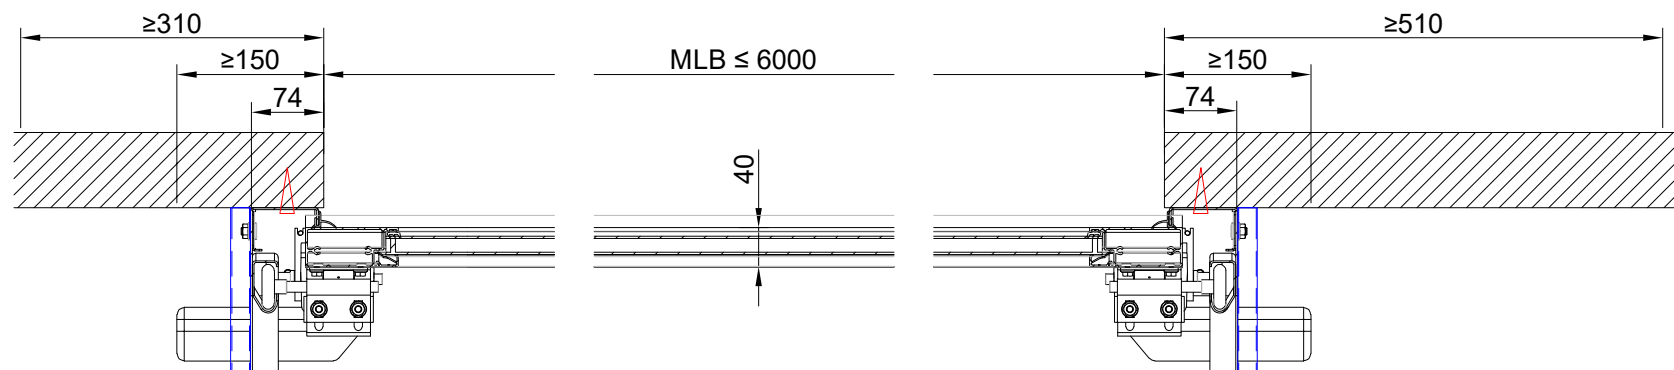

**TS Tor & Service AG**

Sonnental 9313 Muolen, Tel: 071-414 15 20, Fax: 071-414 15 21

Objekt:

Bau-  
leitung:

Bezeichnung: HS HSK Aussen  
Sektionaltor 40 Hubsystem

Für dieses Dokument behalten  
wir uns alle Rechte vor.  
Änderungen vorbehalten!

Auftrag Nr:

Position:

Zeichnung:  
12.08.2021/ssc