
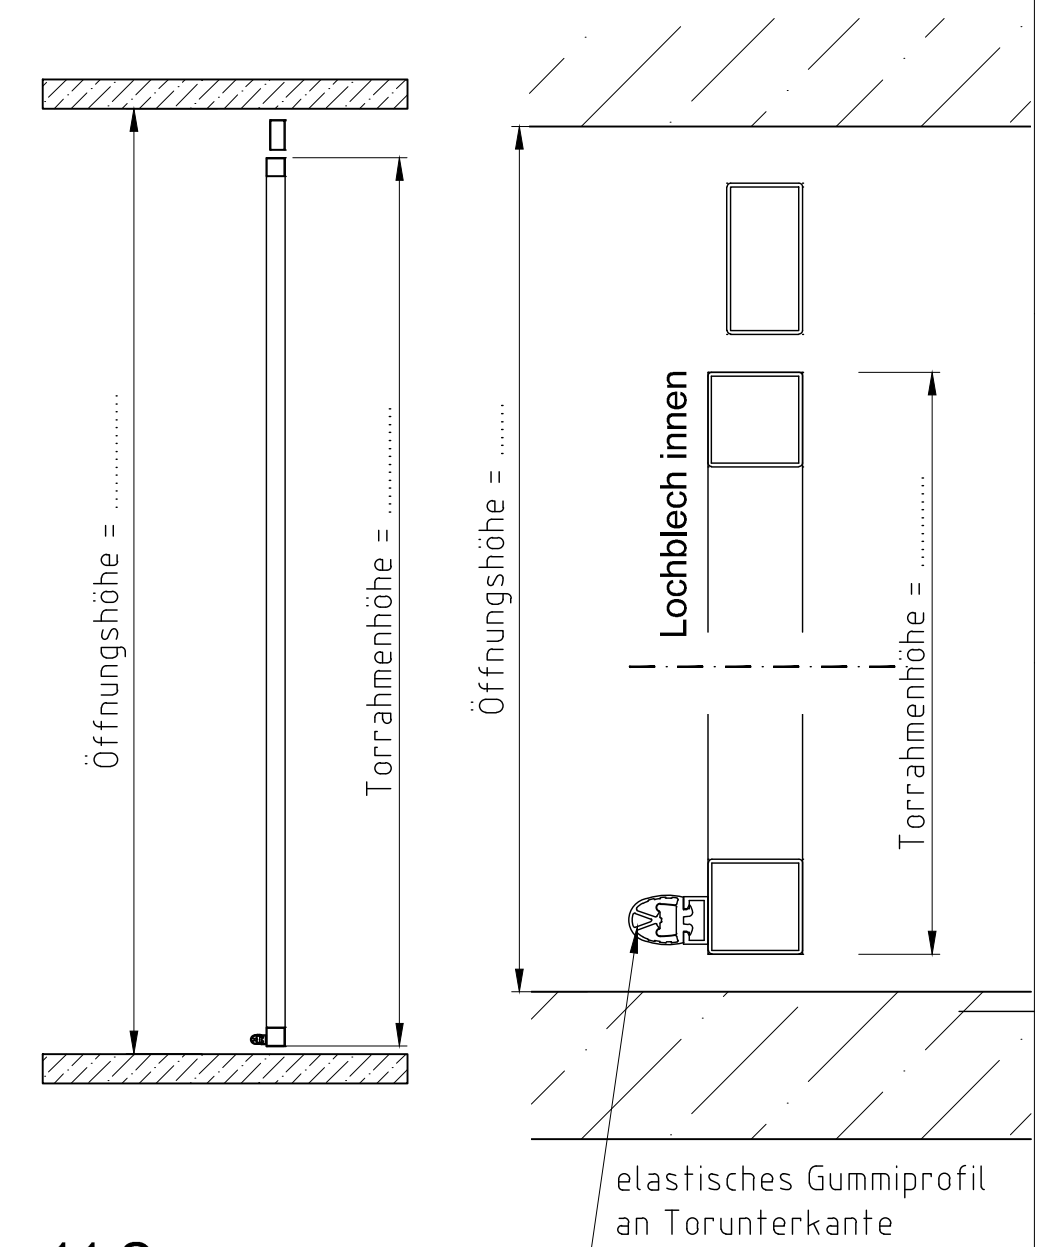
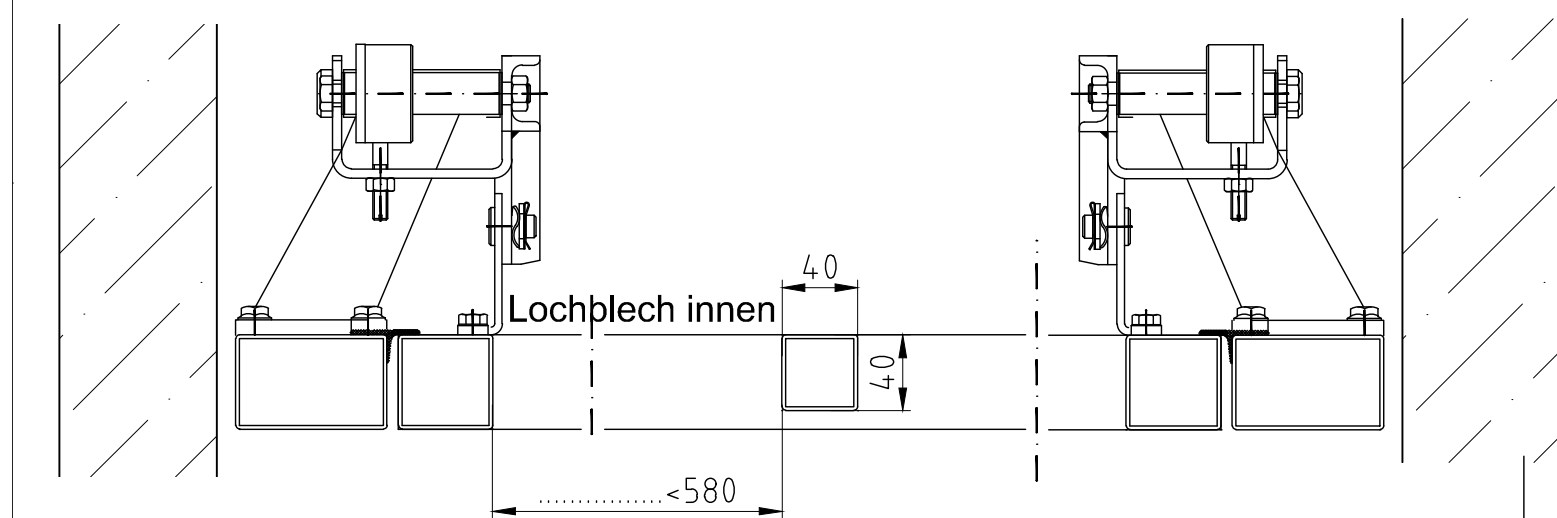
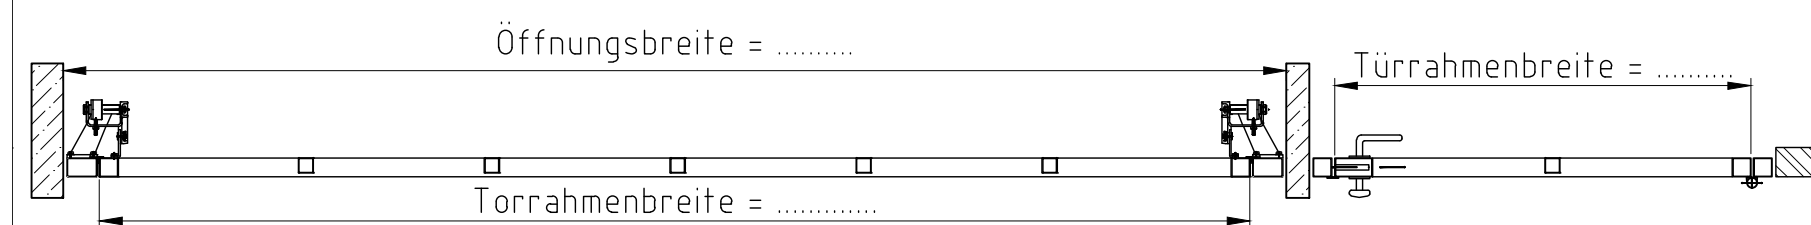


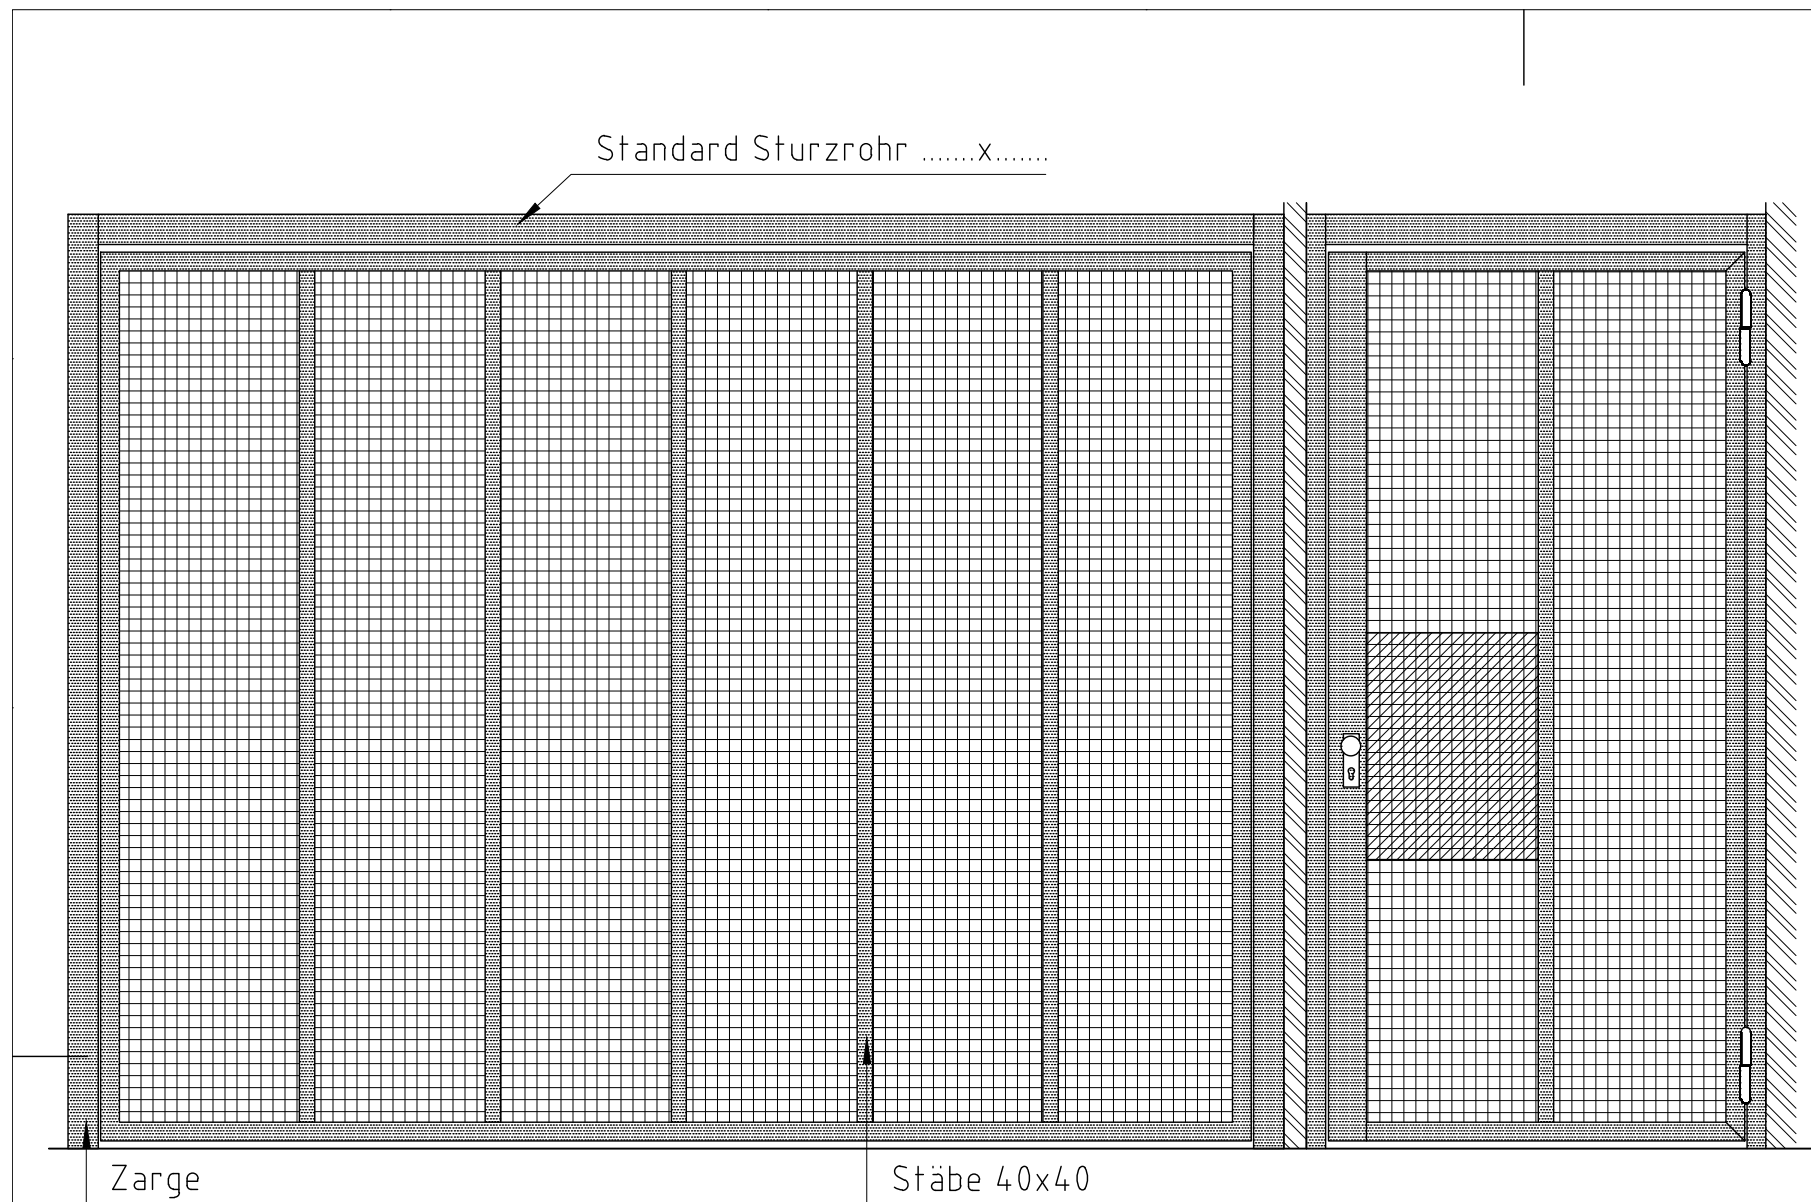

- Typ 11 S**
- ☐ Design 5178 Rundloch 5mm, Teilung 8mm
 - ☐ Design 5022 Rundloch 15mm, Teilung 21mm
 - ☐ Design 5023 Quadratloch 25mm
- Stahlteile verzinkt**

	TS Tor & Service AG Sonnentäl 9313 Muolen, Tel: 071-414 15 20, Fax: 071-414 15 21		Für dieses Dokument behalten wir uns alle Rechte vor. Änderungen vorbehalten!
	Objekt:	R4150471-4	Auftrag Nr:
	Bauleitung:		Position:
	Bezeichnung:	Design 5022 + 5023 Typ 11 S	Datum: 09.01.2025
			Revision:
		Blatt:	
		Zeichner:	VJ