


| | |
|------------|---------------------------------------|
| | * Torblatt steht in DLH |
| DLB ≤ 3000 | Torblatt = 0 mit Servicetüre = 50 |
| DLB ≤ 4000 | Torblatt = 10 mit Servicetüre = 60 |

| DLH | C min. = DLH + 525 | E min. = DLH + 1200 |
|-------------|-----------------------|------------------------|
| 2000 - 2125 | 2895 | 3325 |
| 2125 - 2250 | 3020 | 3575 |
| 2250 - 2375 | 3145 | 3575 |
| 2375 - 2500 | 3270 | 4335 |
| 2500 - 2750 | 3520 | 4335 |
| 2750 - 3000 | 3770 | 4335 |

| | |
|-----------------------|--------------------|
| max. Tor - Oberfläche | = 12m ² |
| max. Gewicht Torblatt | = 150kg |
| max. Tageslichtehöhe | = 1875 - 3000mm |
| max. Tageslichtbreite | = 4000mm |
| Laufschiene unter DLH | = 50mm |
| Paneeldicke | = 40mm |

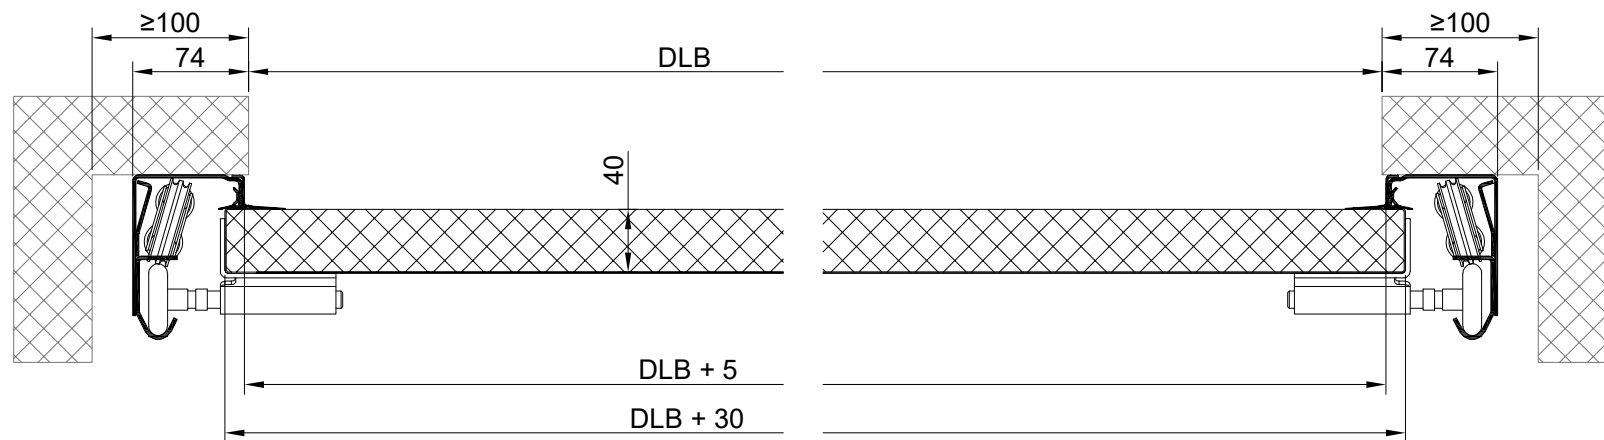

| | | |
|---|--|---|
| TS Tor & Service AG Sonnental 9313 Muolen, Tel: 071-414 15 20, Fax: 071-414 15 21 | | Für dieses Dokument behalten wir uns alle Rechte vor. Änderungen vorbehalten! |
| Objekt: | | Auftrag Nr: |
| Bau- leitung: | | Position: |
| Bezeichnung: Privatgaragentor TS 100 | | Zeichnung: 10.08.2021/ssc |