



ANSICHT VON INNEN (1 : 25)

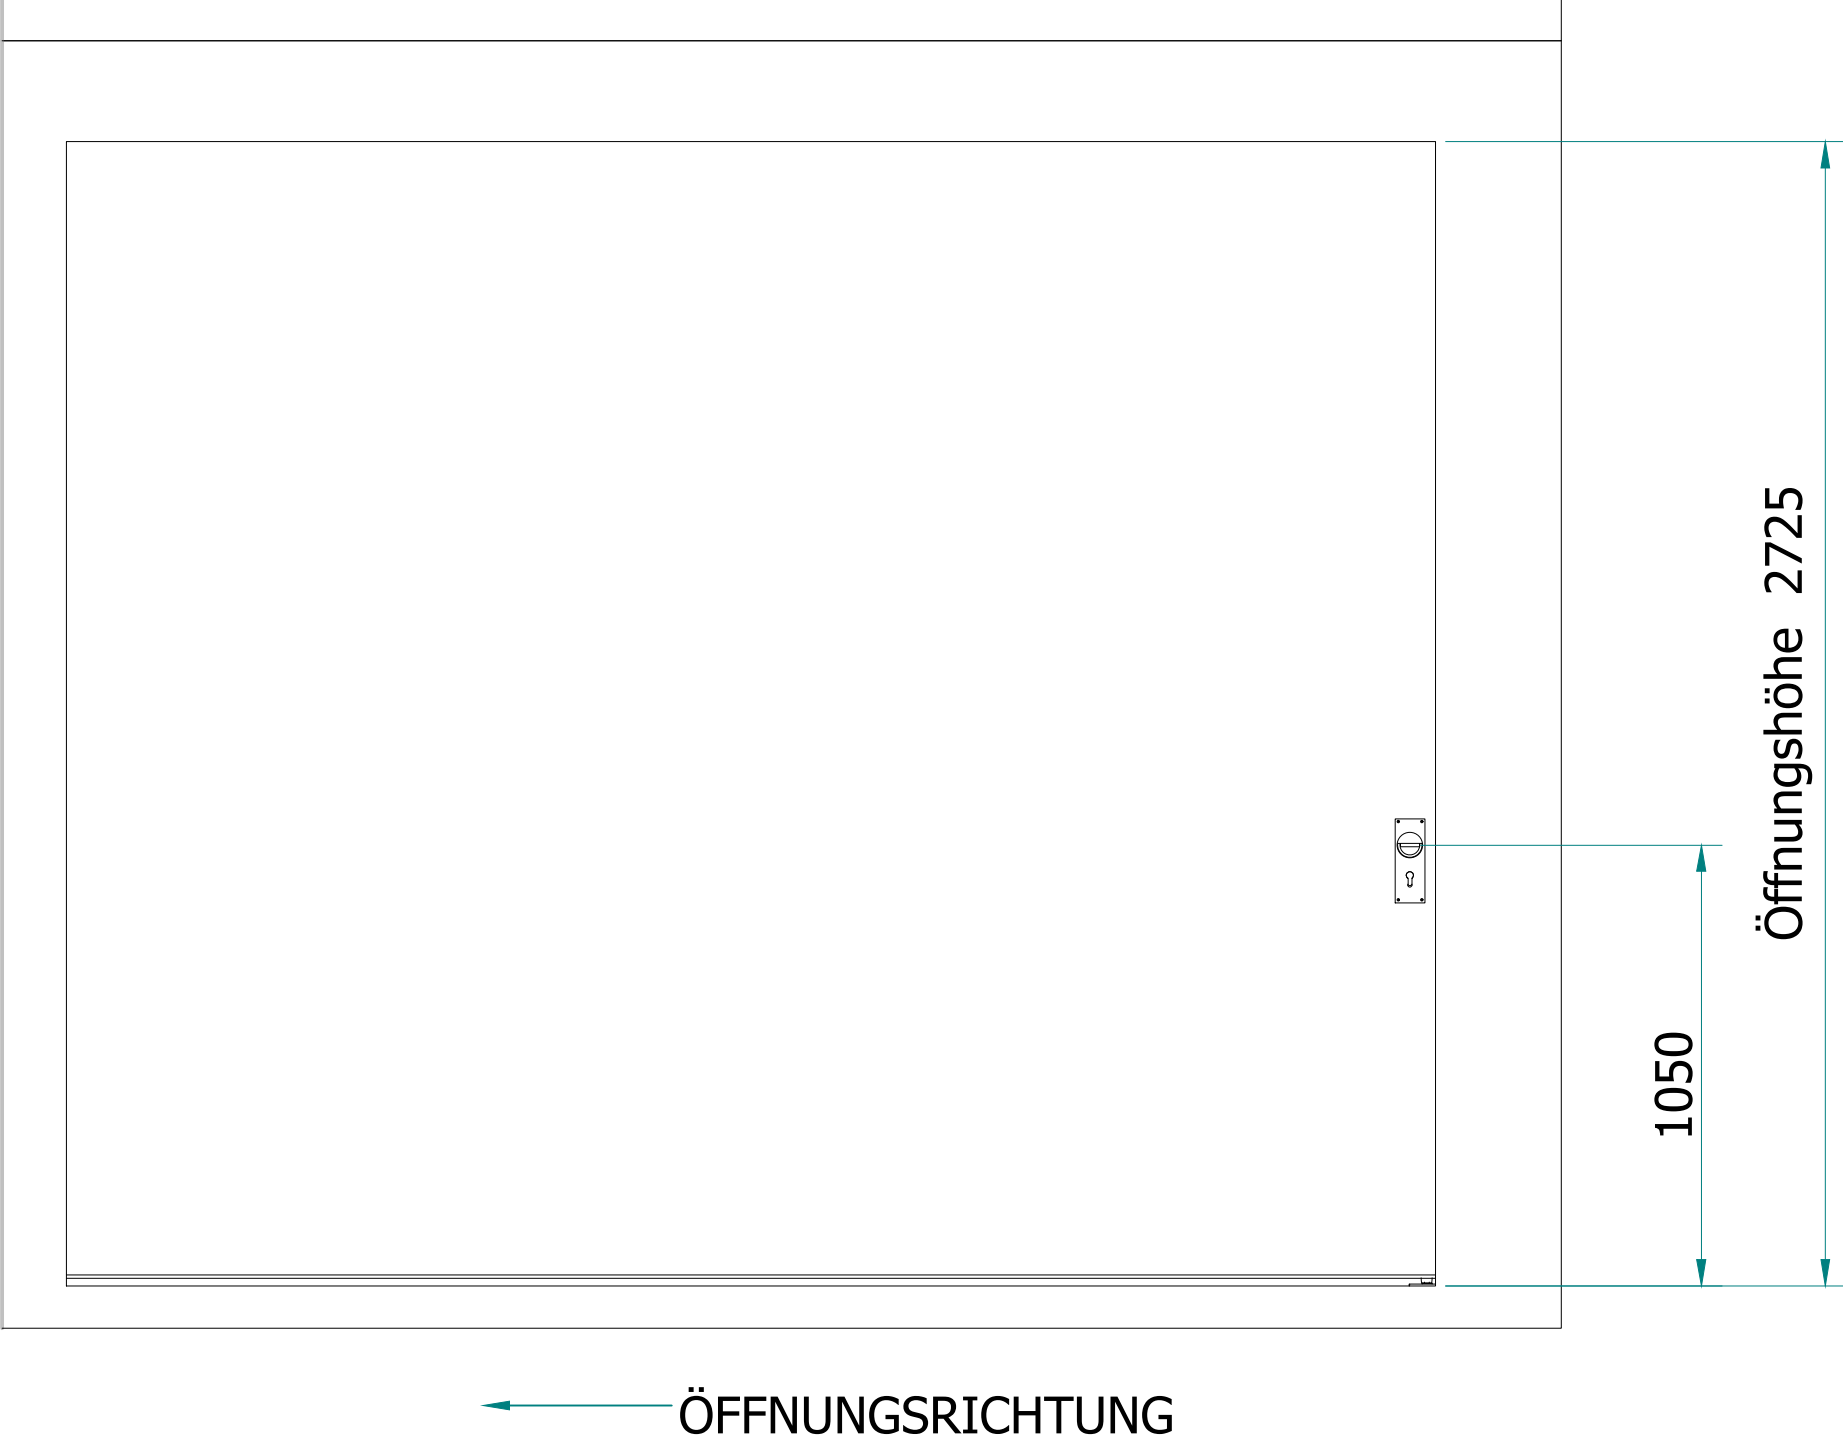


ANSICHT VON AUSSEN (1 : 25)




SEITENSCHNITT (1 : 5)

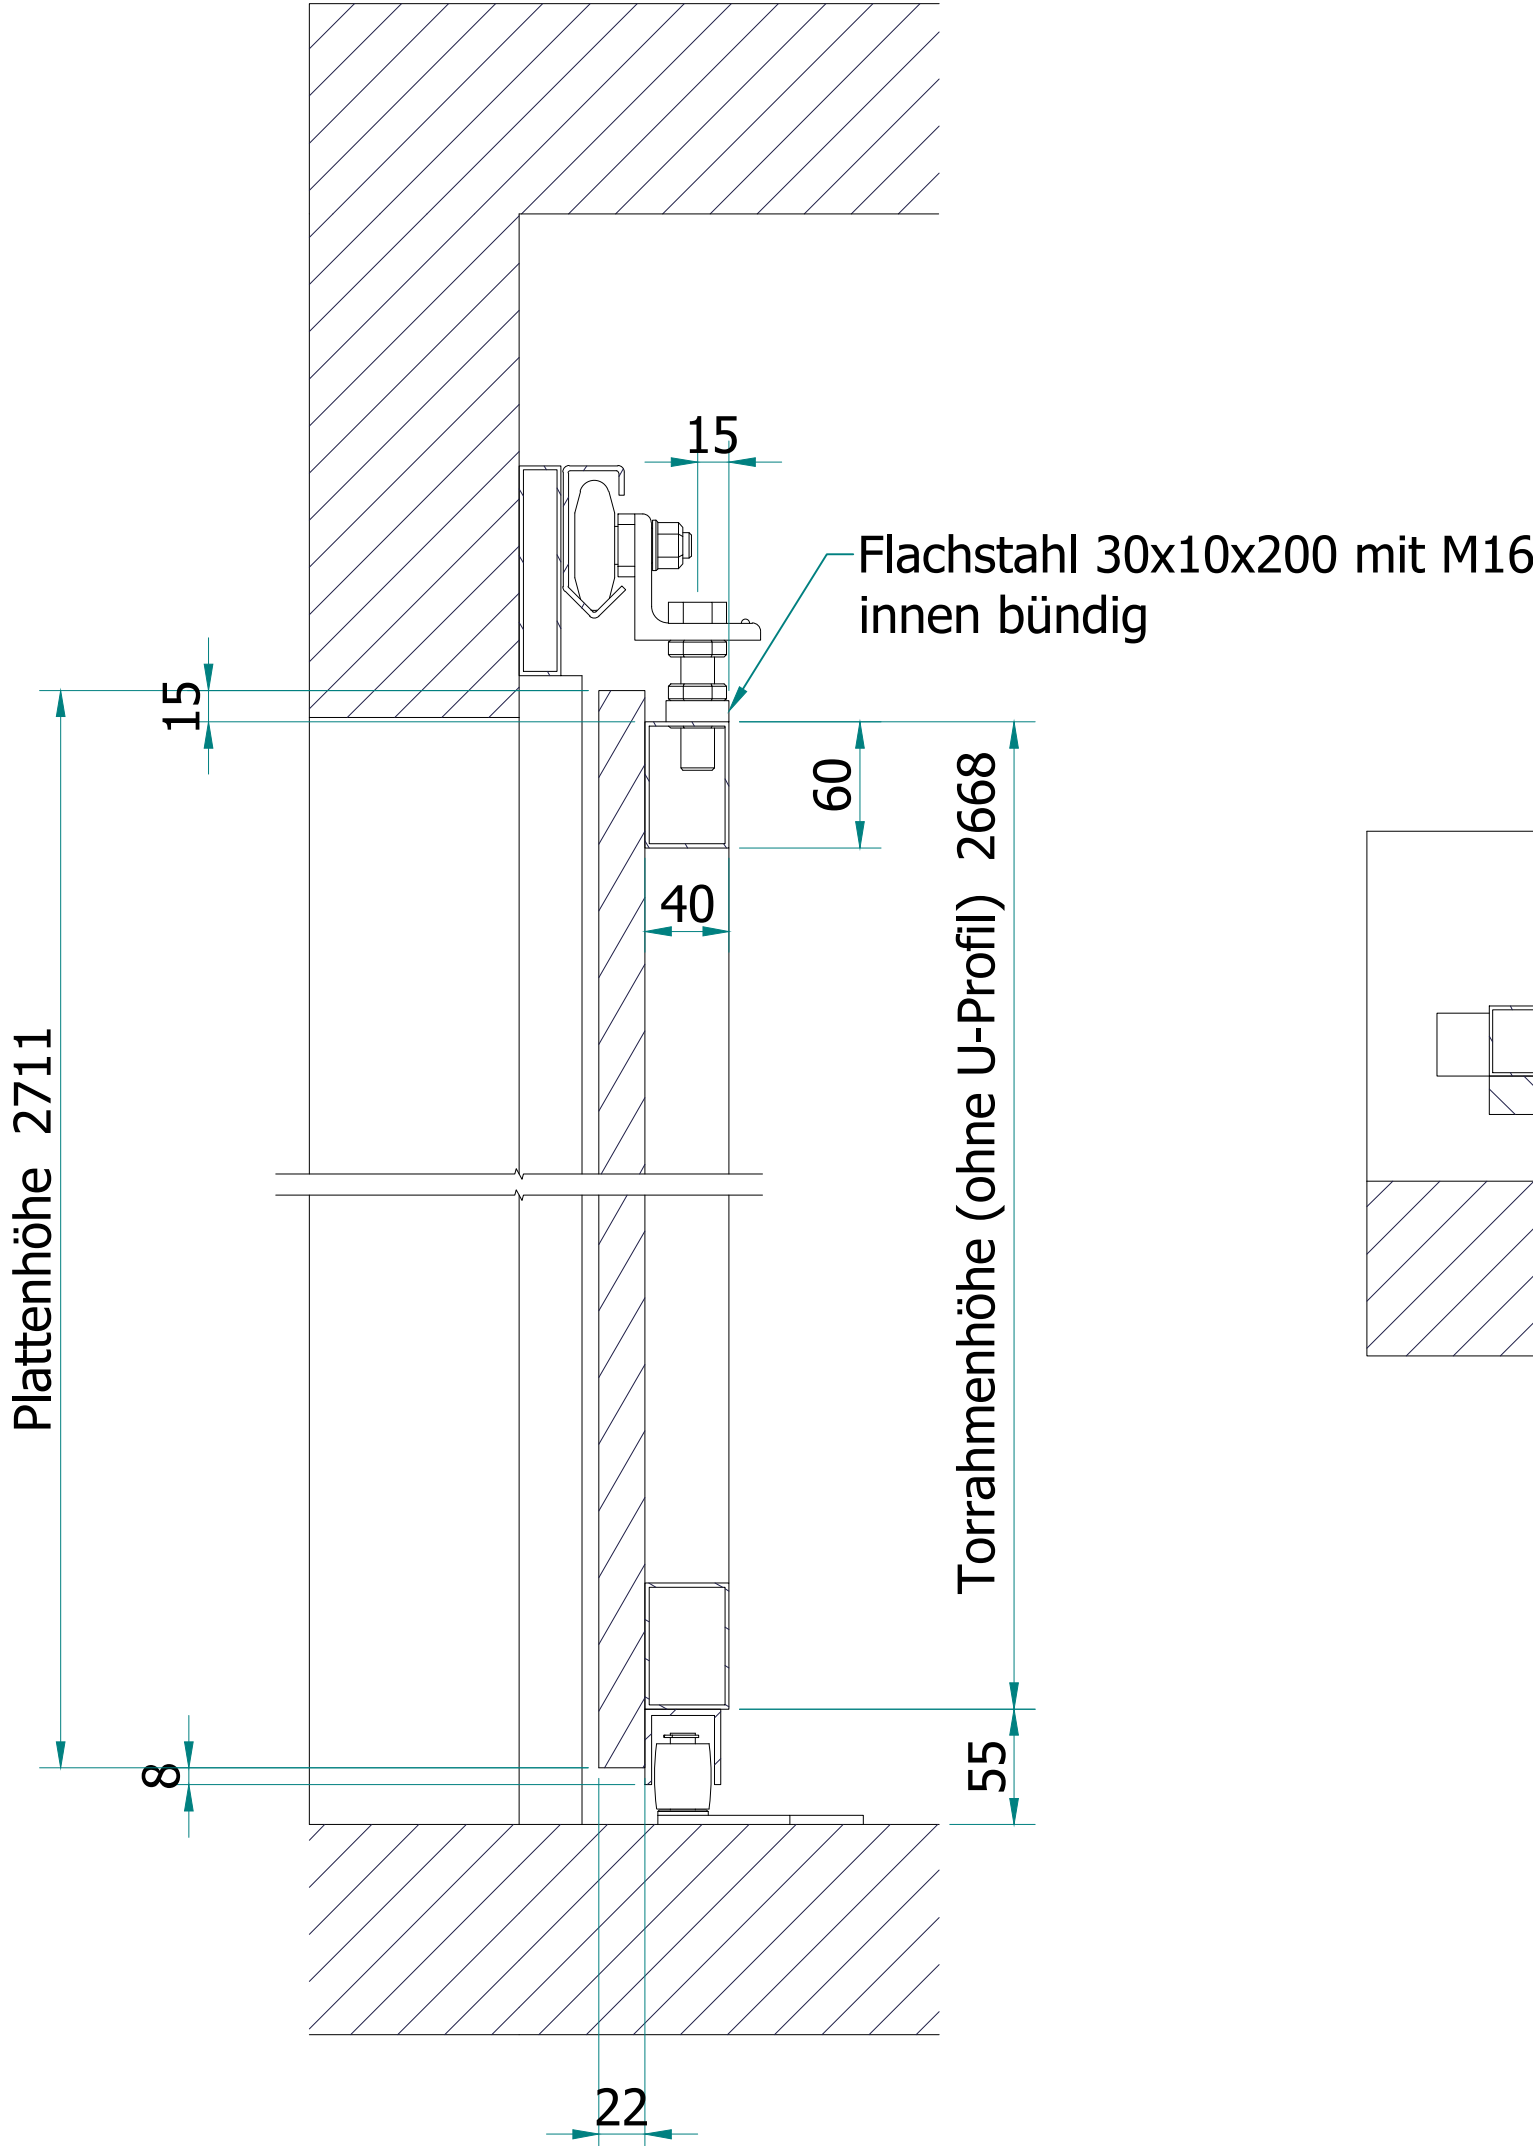

SCHNITT TOR GESCHLOSSEN (1 : 6)

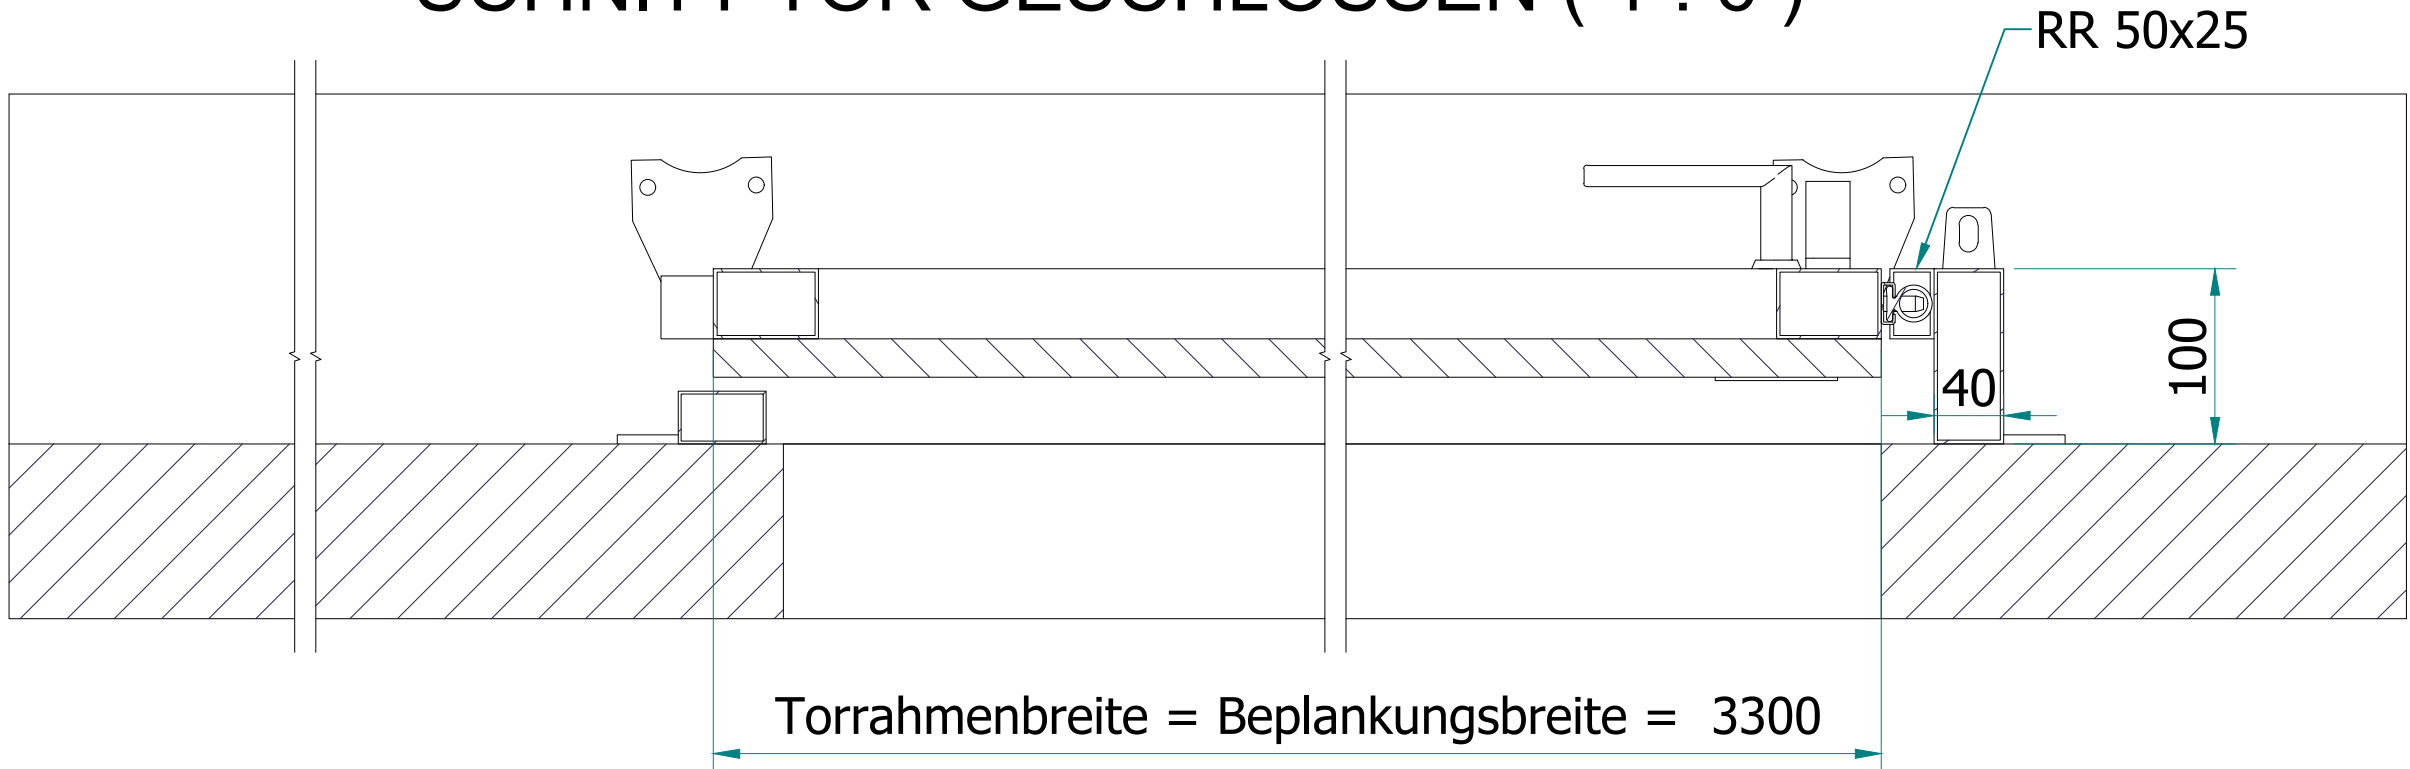

SCHNITT TOR GEÖFFNET (1 : 6)

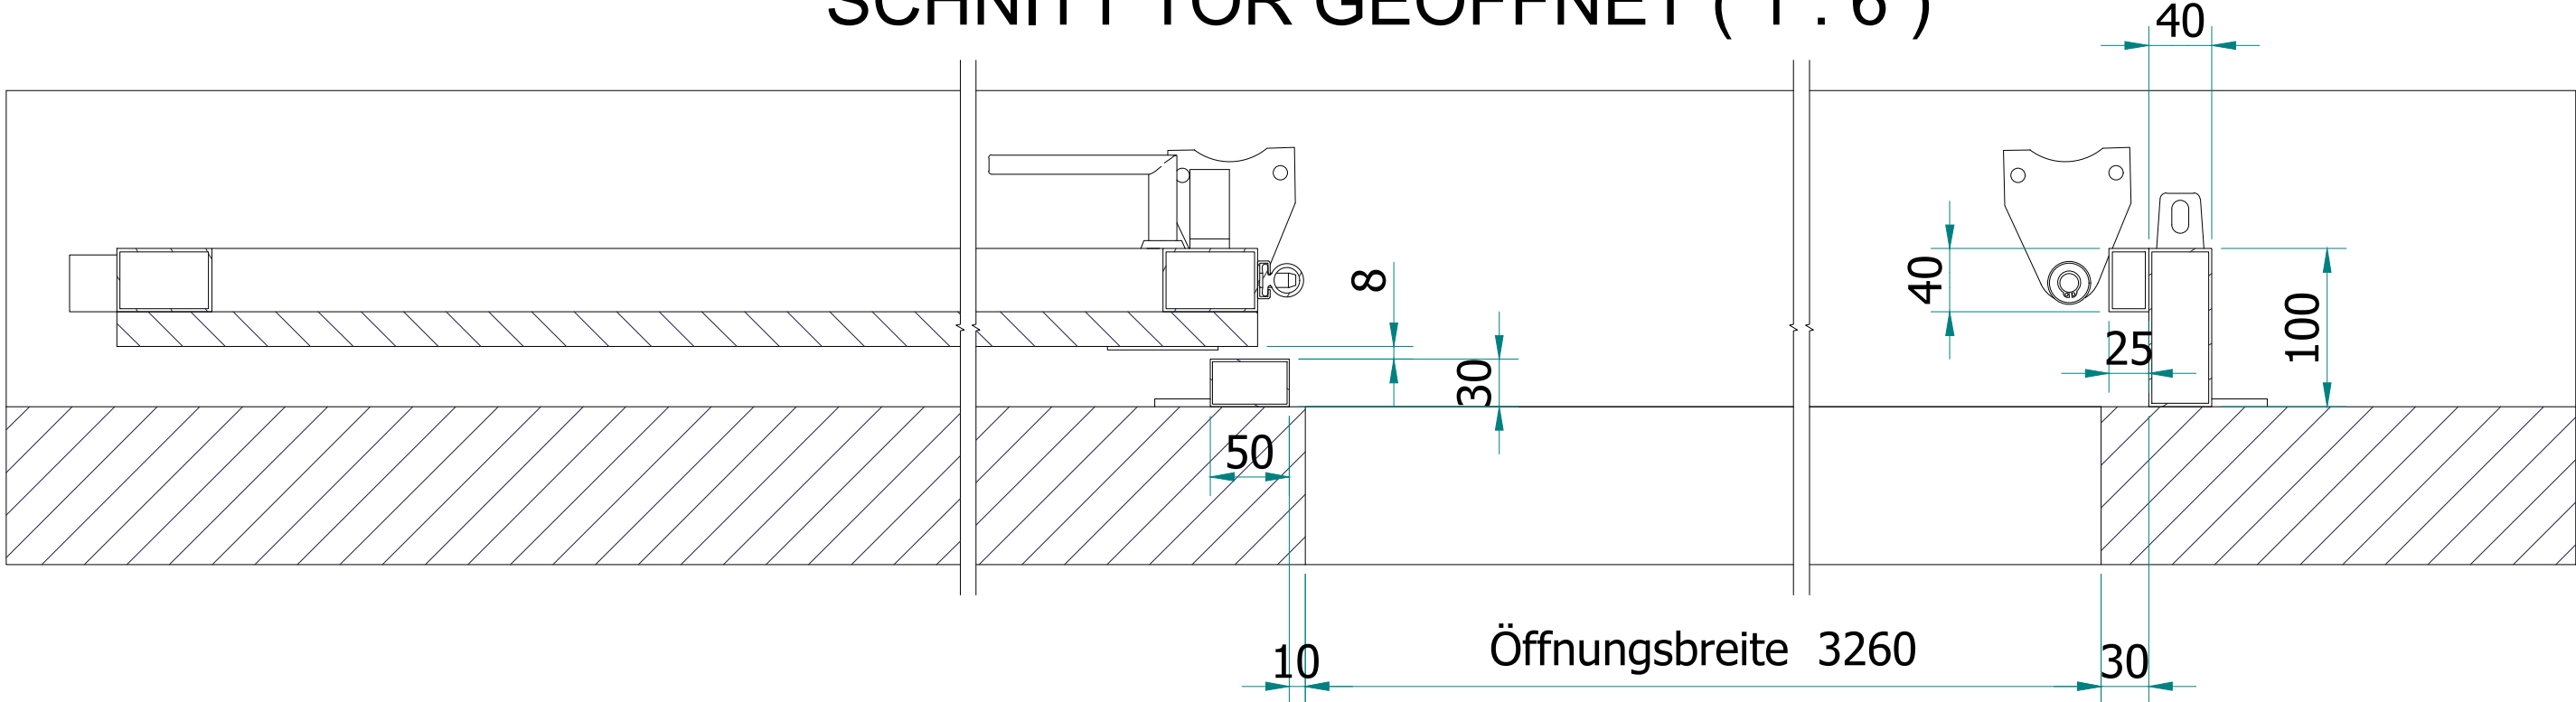

Schiebetor Typ 43 - handbetätigt

- von außen nach links öffnend
- Torrahmen aus RR 60x40
- Stahlteile verzinkt
- Beplankung: glatte Platte Nofi, 22 mm, unbehandelt
- Schiebetorschloß mit Profilzylinder
- Außen Muschelgriff, innen Drücker



TS Tor & Service AG Sonntal 9313 Muolen, Tel: 071-414 15 20, Fax: 071-414 15 21		Für dieses Dokument behalten wir uns alle Rechte vor. Änderungen vorbehalten!
Objekt:	N2150860	Auftrag Nr:
Bauleitung:		Position:
Bezeichnung:	Typ 43: Beispiel 6 handbetätigt, Nofi-Platte	Datum: 09.01.2025
		Revision:
		Blatt: 1
		Zeichner: VJ