



ANSICHT VON INNEN (1 : 25)

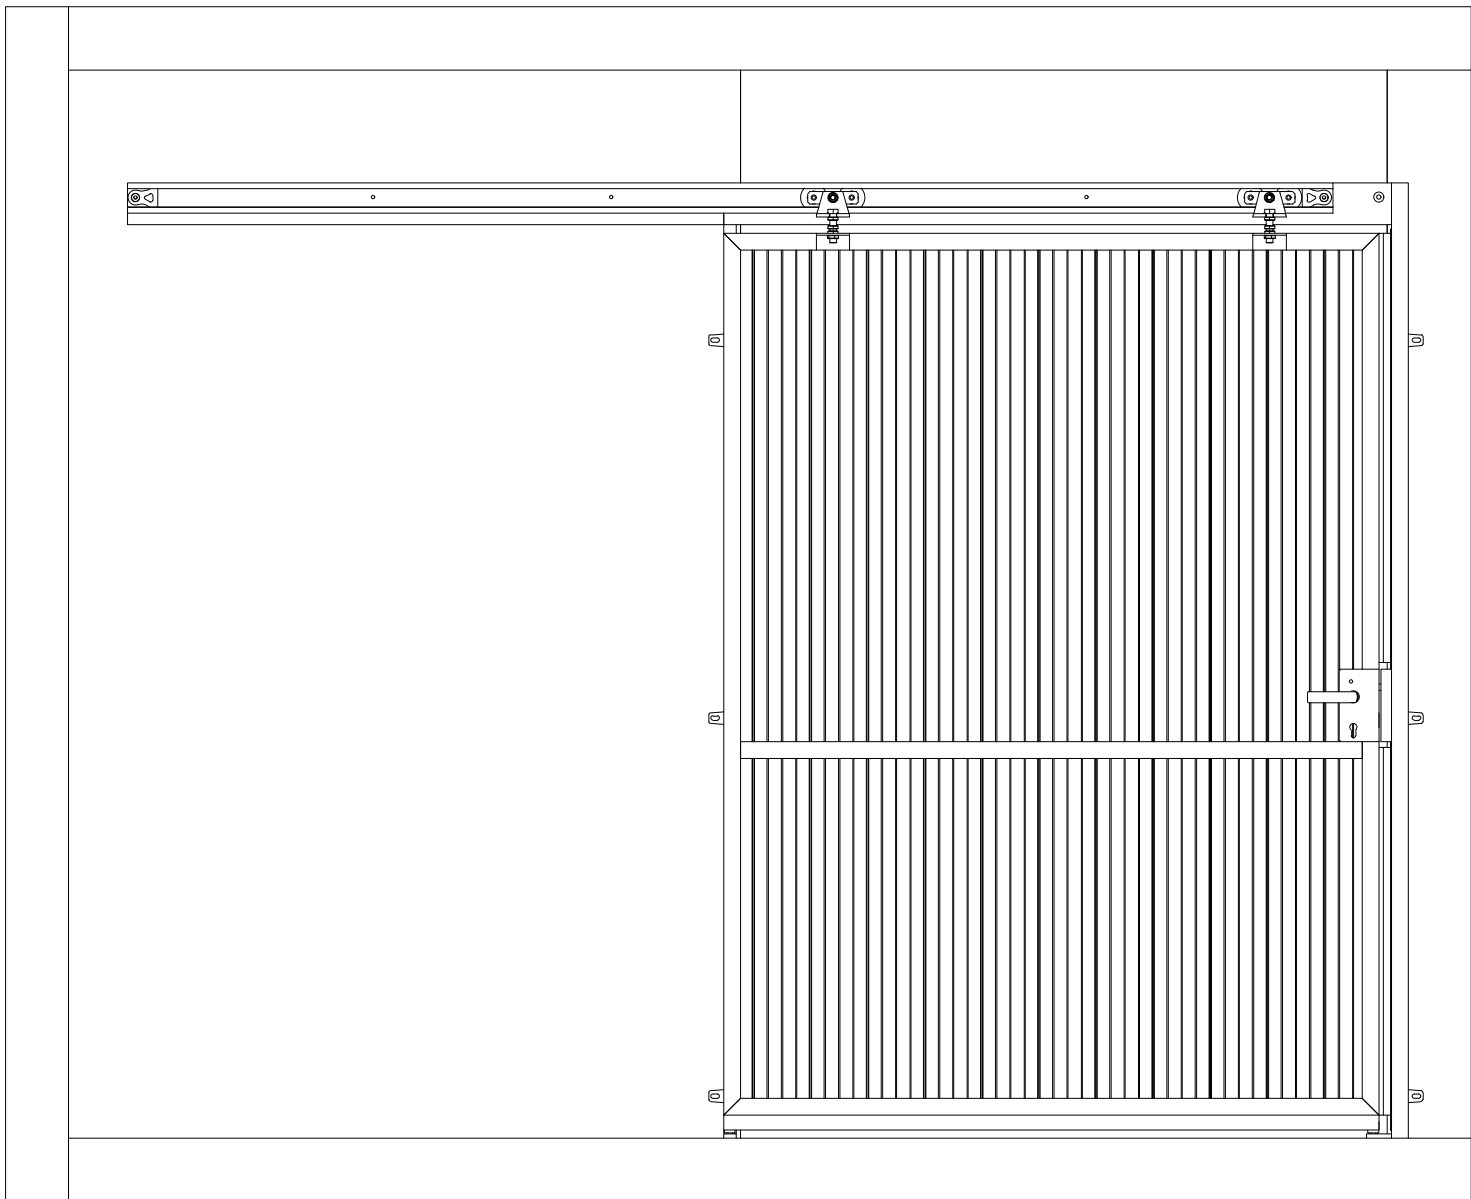


ANSICHT VON AUSSEN (1 : 25)

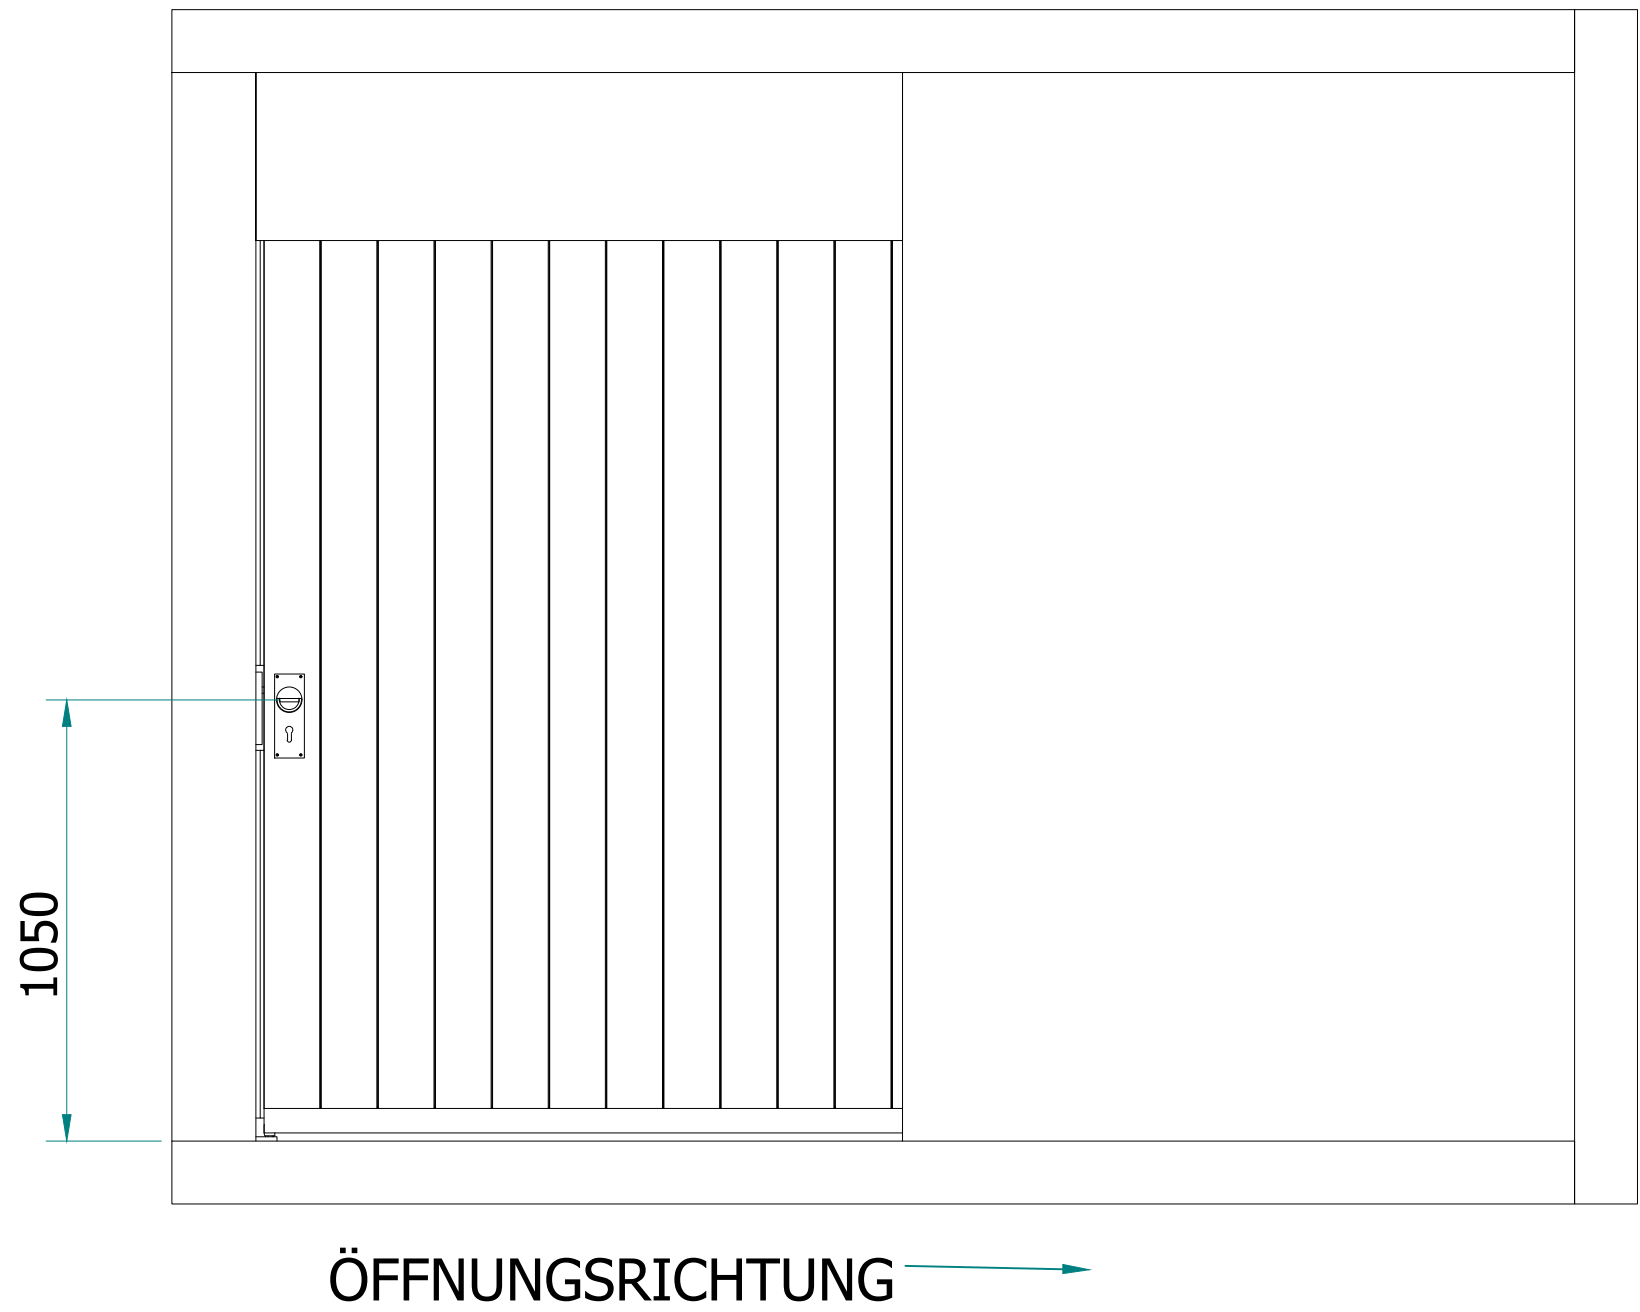


Schiebetür Typ 43

- von außen nach rechts öffnend
- Türrahmen aus RR 40x40
- Türrahmen und Zargen verzinkt
- Beplankung: Schalungsprofil 96 Nord. Fichte, senkrecht, lasiert RAL 9016
- Schiebetorschloss
- Beschläge aussen Muschelgriff innen Türklinke
- Gummischutzleiste an Torvorderkante


SEITENSCHNITT (1 : 5)

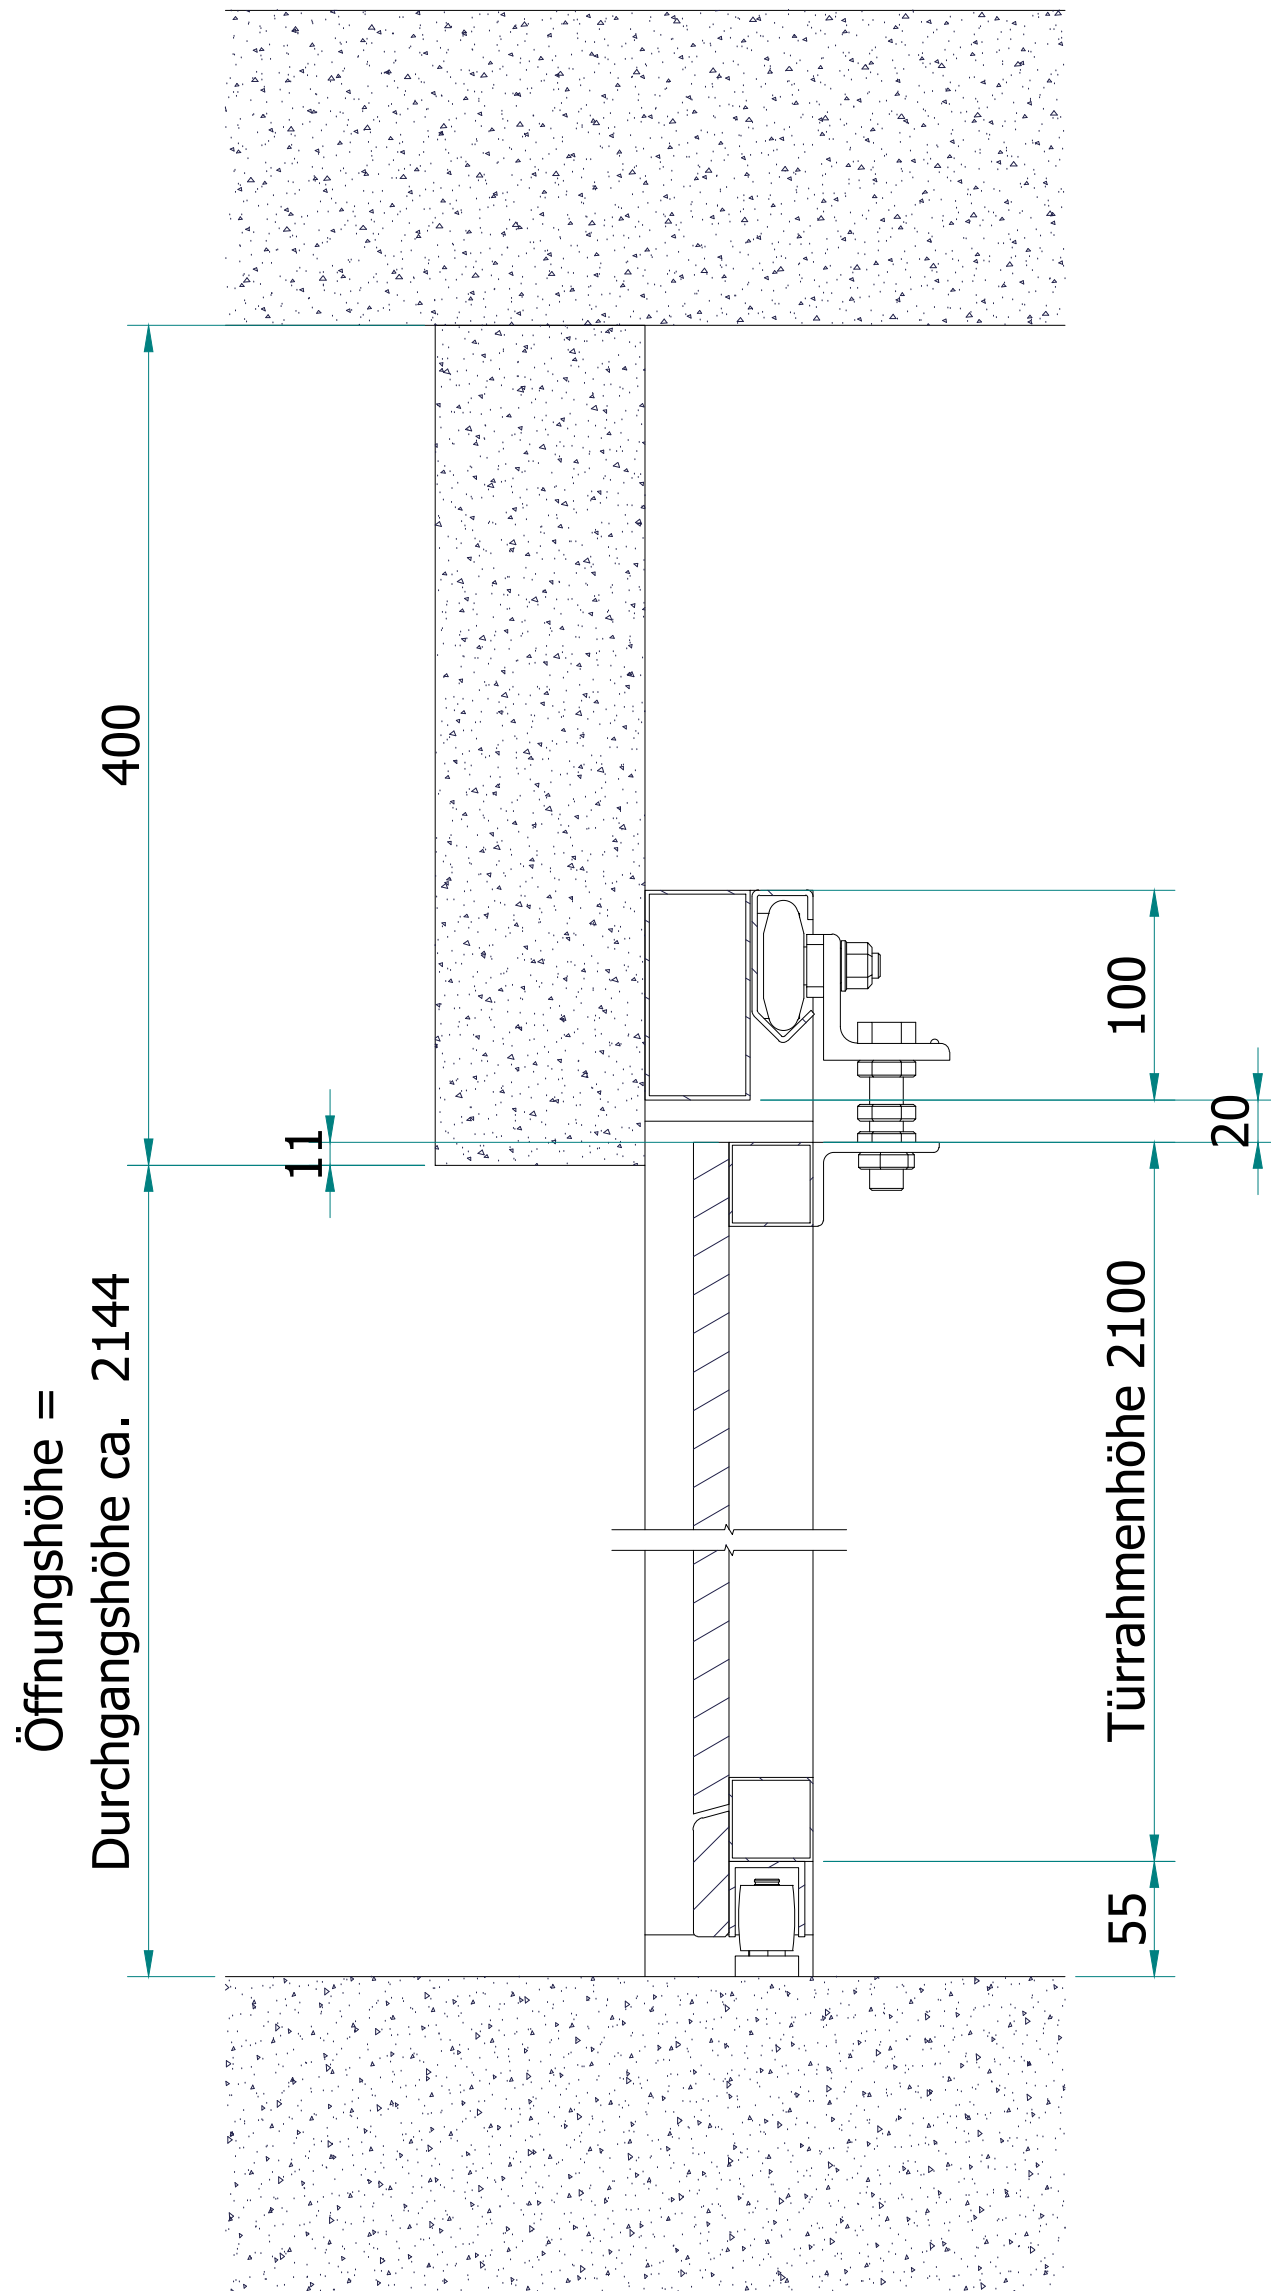

TÜR GESCHLOSSEN (1 : 6)

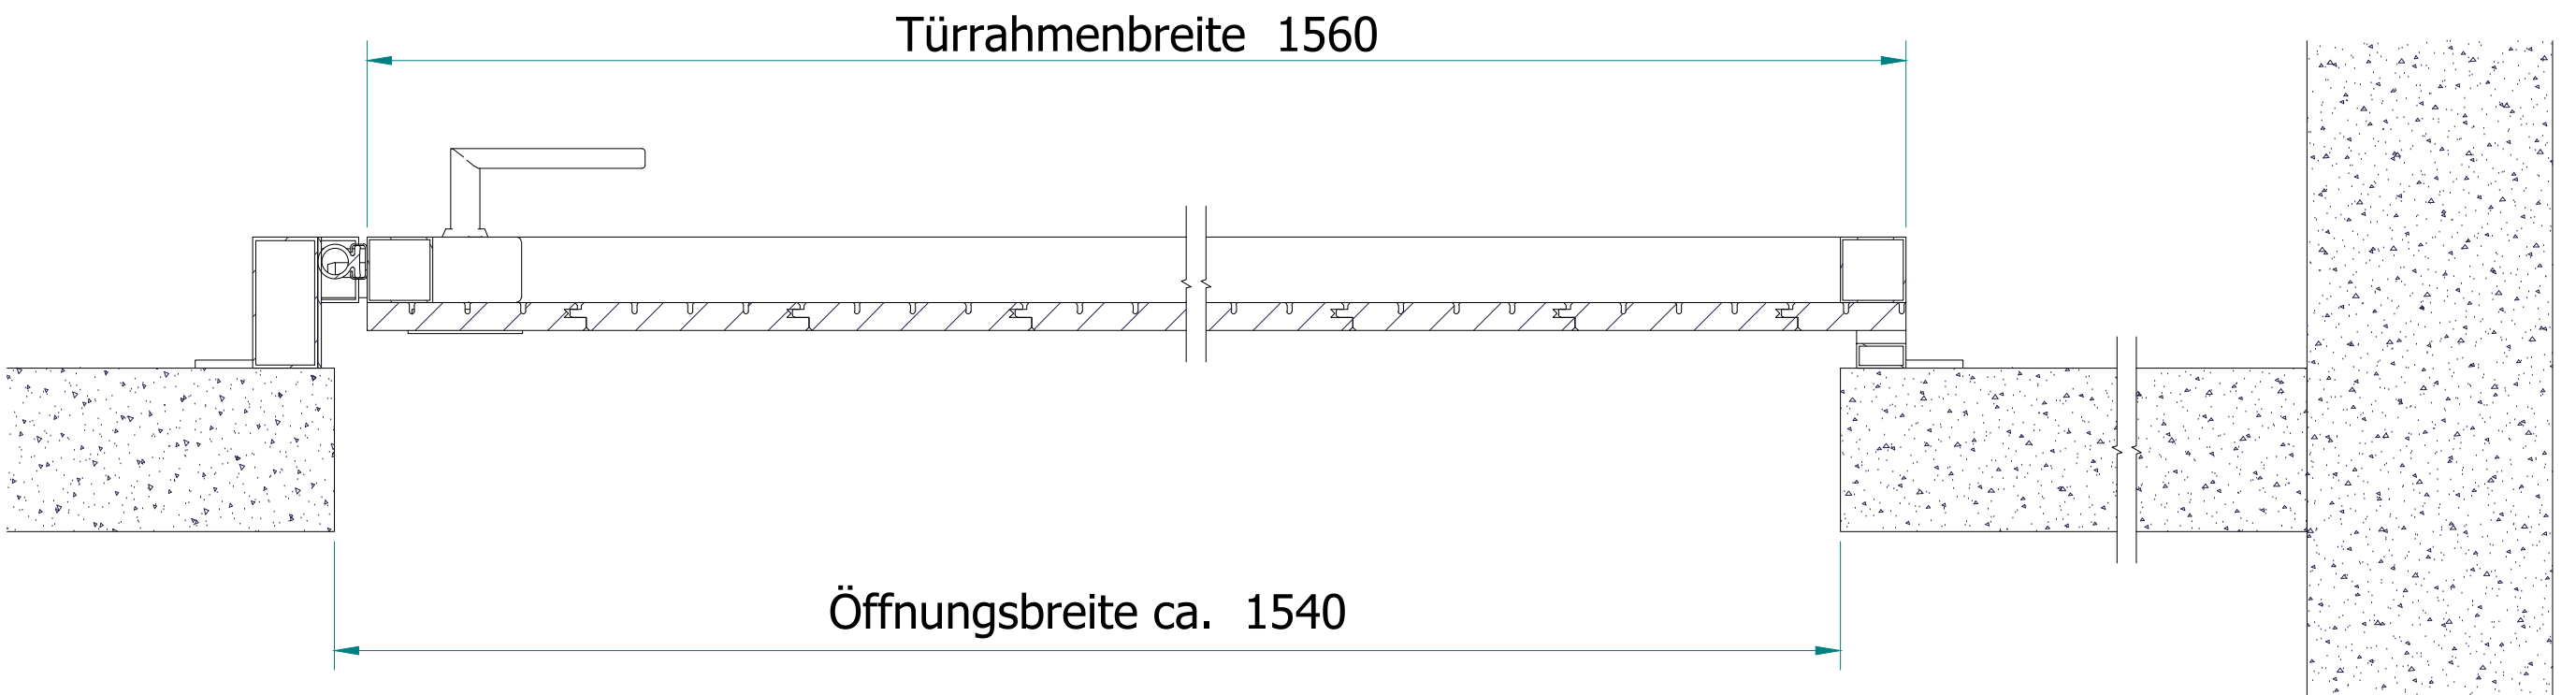

TÜR GEÖFFNET (1 : 6)

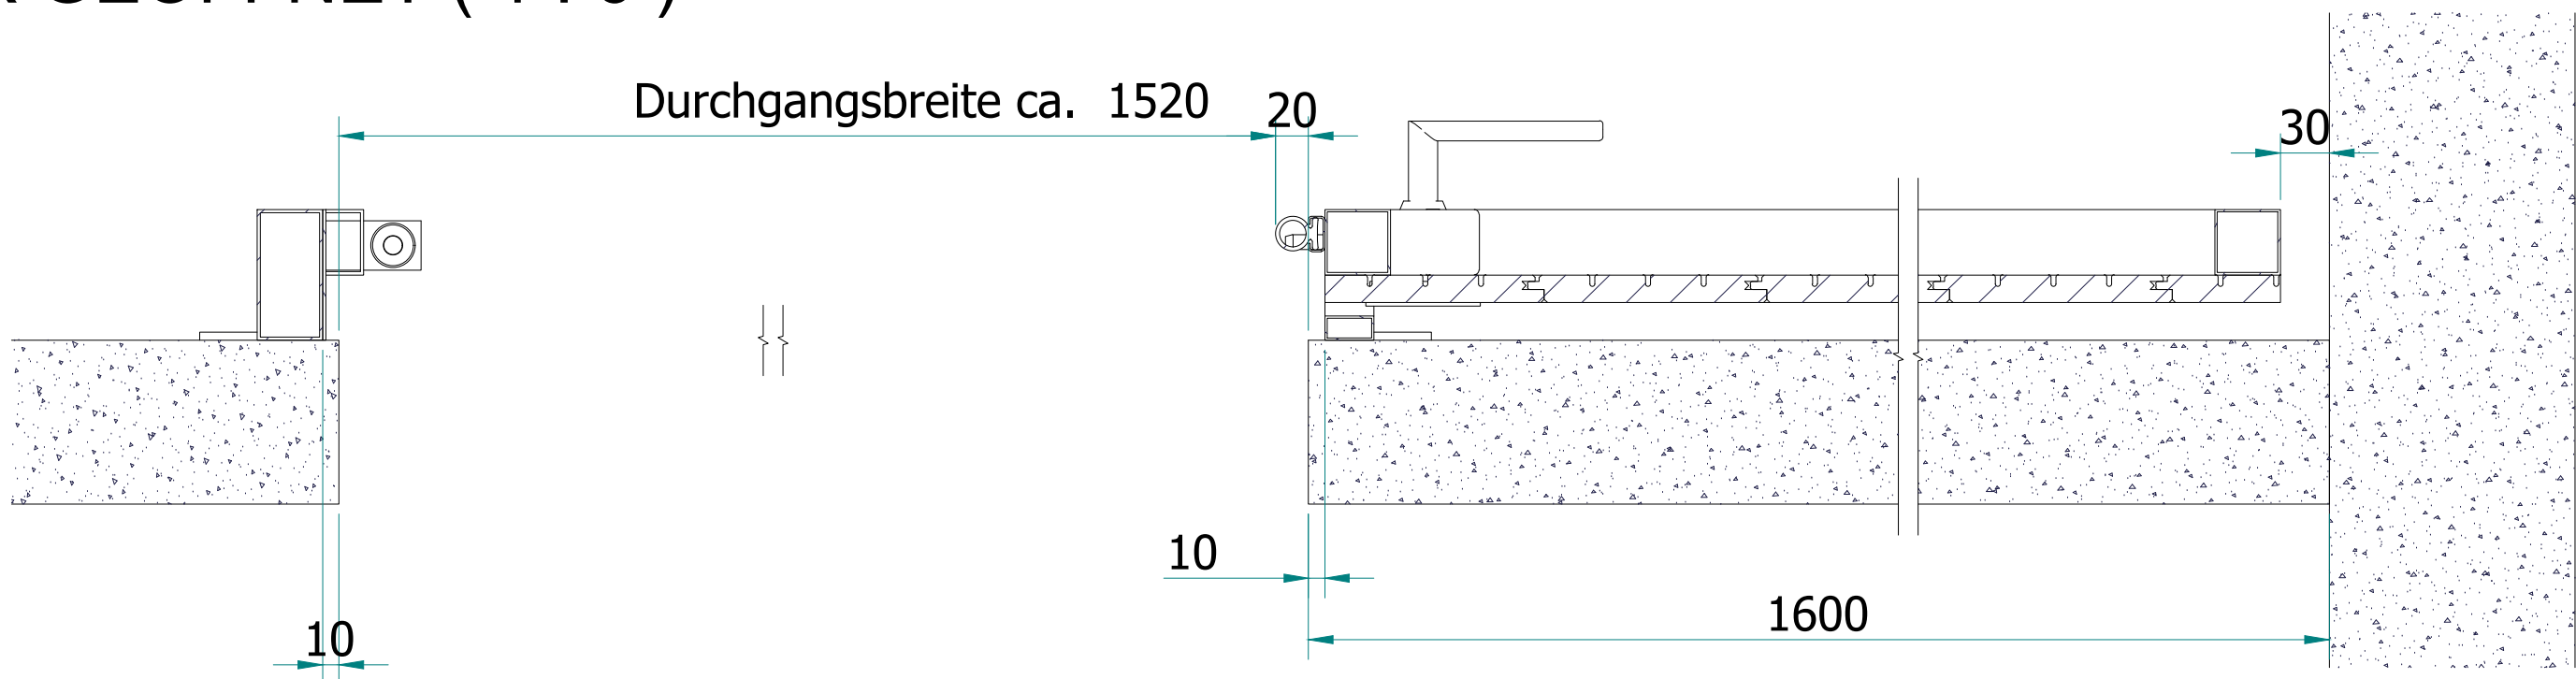

<<freie Durchgangsbreite = ca. 1520 mm>>
<<freie Durchgangshöhe = ca. 2144 mm>>



TS Tor & Service AG Sonnental 9313 Muolen, Tel: 071-414 15 20, Fax: 071-414 15 21		Für dieses Dokument behalten wir uns alle Rechte vor. Änderungen vorbehalten!
Objekt:	N2170050	Auftrag Nr:
Bauleitung:		Position:
Bezeichnung:	Typ 43: Beispiel 7 Schiebetür handbetätigt	Datum: 09.01.2025
		Revision:
		Blatt: 1
		Zeichner: VJ