


SEITENSCHNITT (1 : 6)

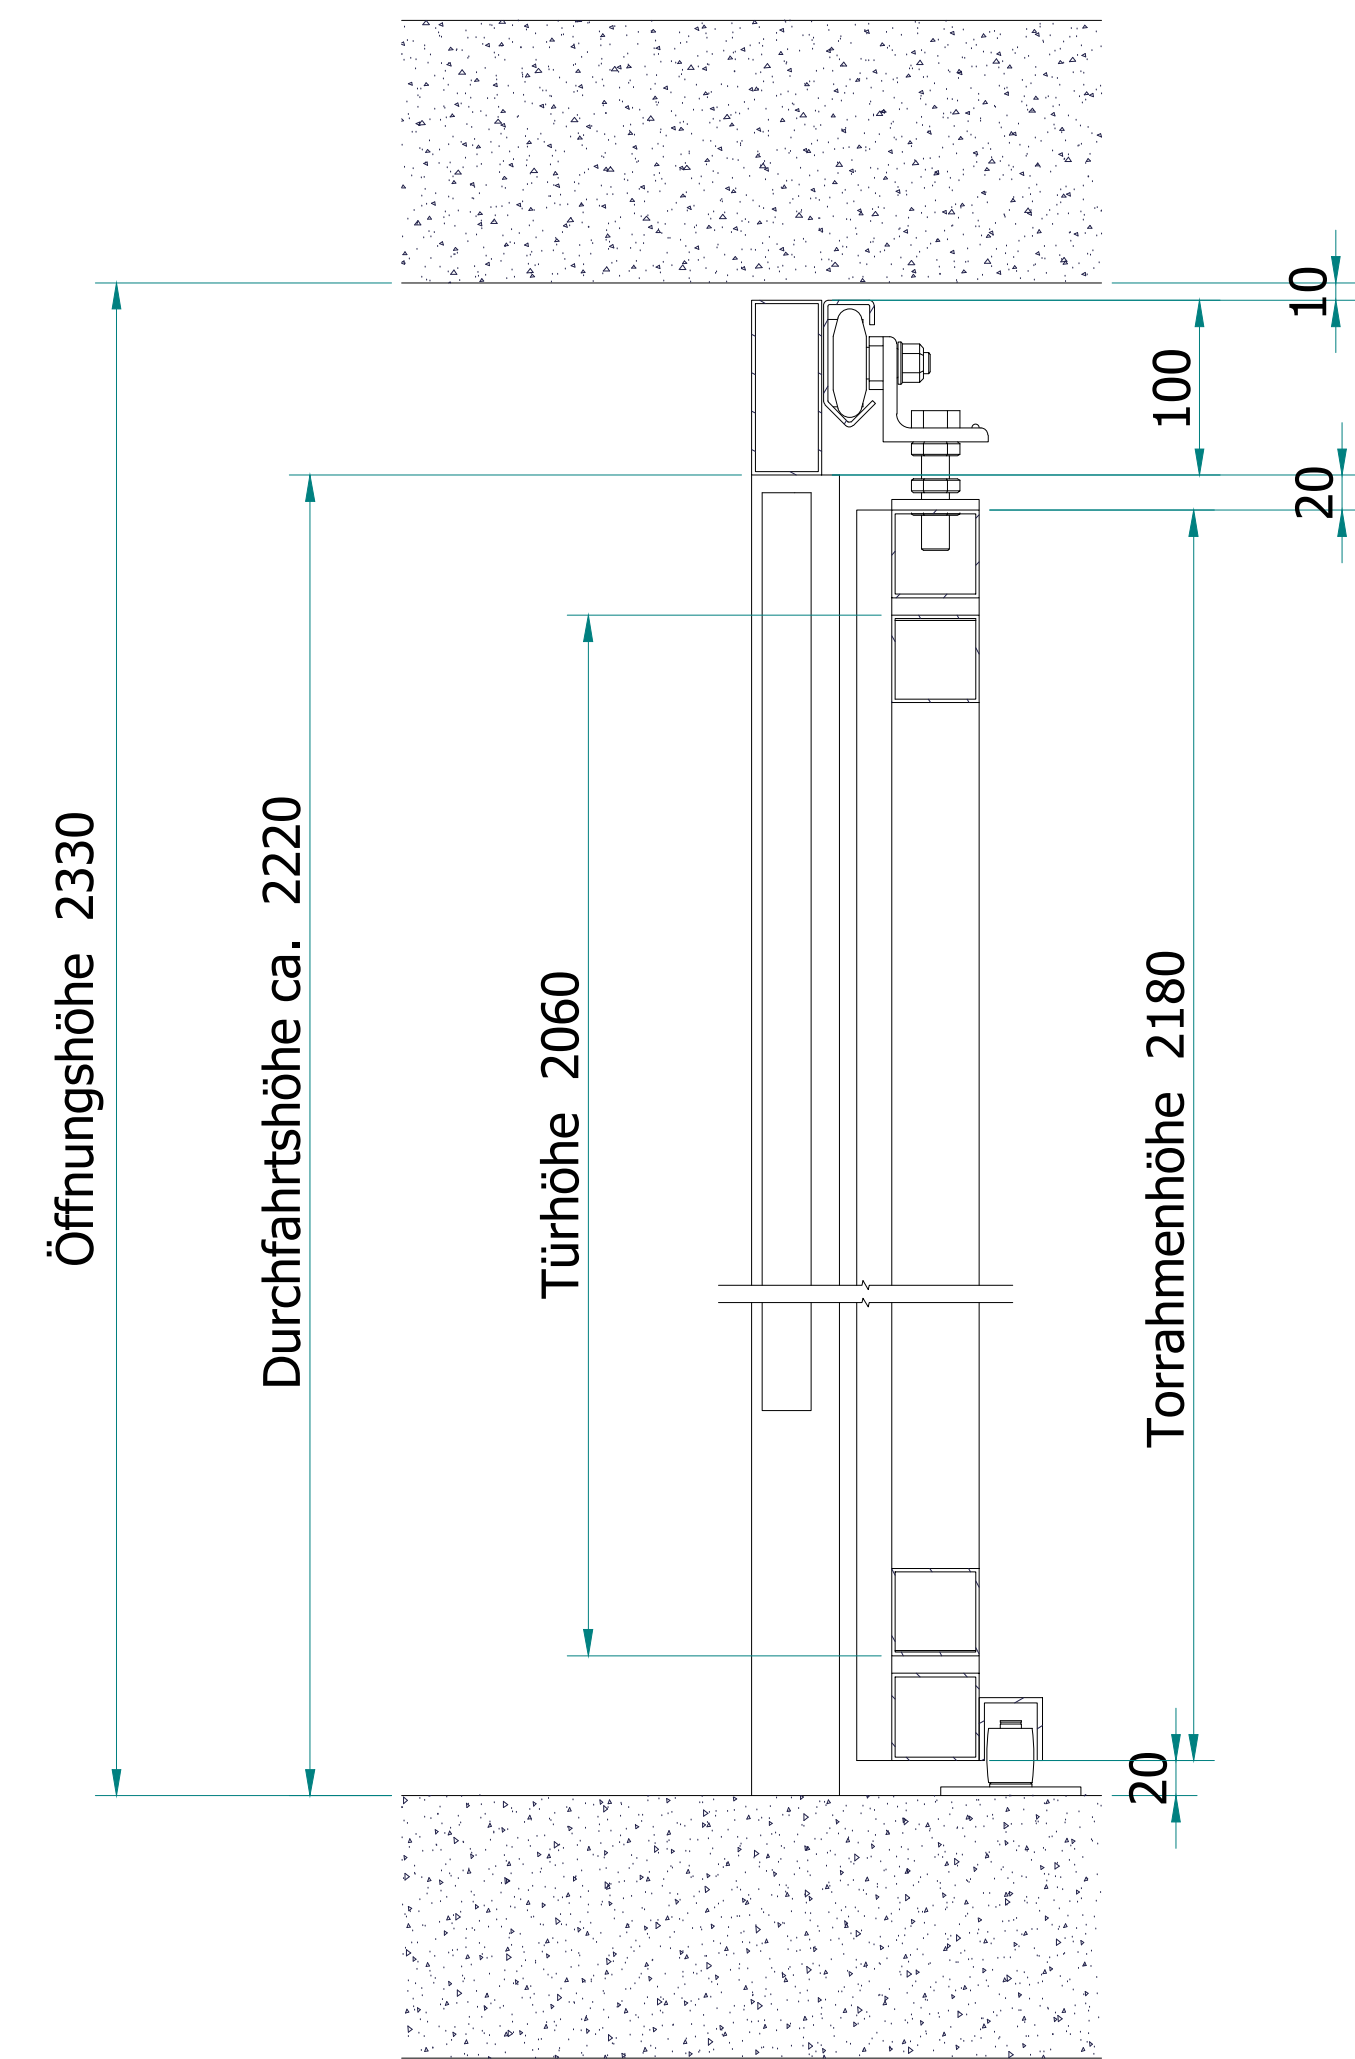


<<freie Durchfahrtsbreite = ca. 3470 mm>>
<<freie Durchfahrtsbreite = ca. 2250 mm>>

- Schiebetor Typ 43**


 - von außen nach links öffnend
 - Torrahmen aus RR 50x50
 - Torrahmen und Zargen verzinkt
 - Beplankung: Alu-Lochblech mit Quadratlochung Qg 10-15 innen auf Torrahmen genietet
 - Gummischutzleiste an Torvorderkante
 - Sicherheits-Schaltleiste an Einzugsstelle durch Fa. Worlag
- Tür in Torfläche, rechts, DIN rechts

 - Panik-Einsteckschloss KABA Rundzylinder bauseits
 - Beschläge aussen Muschelgriff innen Türklinke
 - Funk-Türsicherungsschalter


ANSICHT VON AUSSEN (1 : 25)

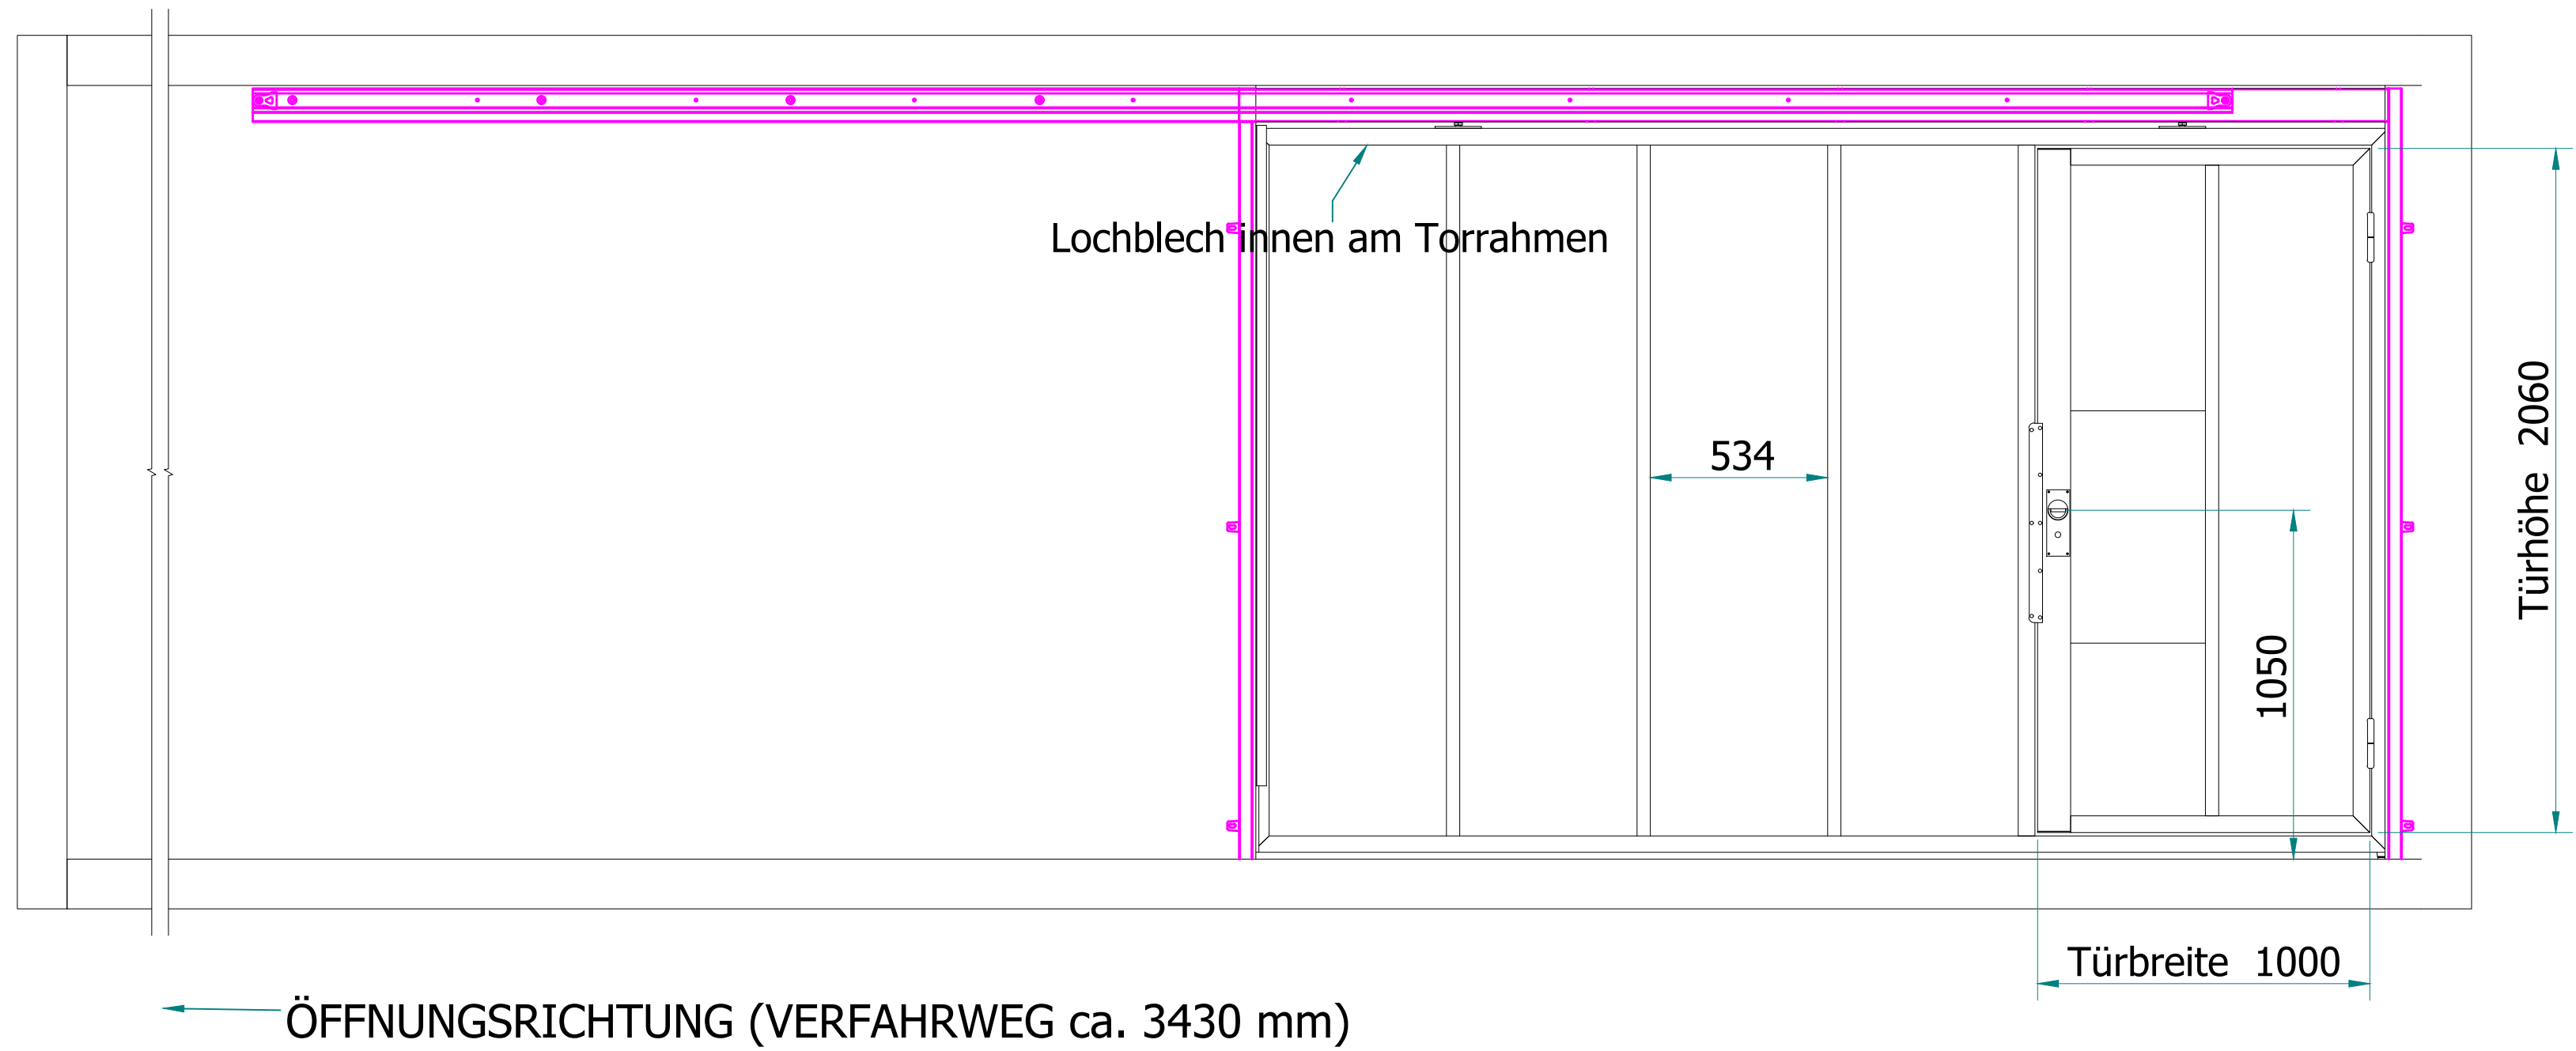

TOR GESCHLOSSEN (1 : 8)

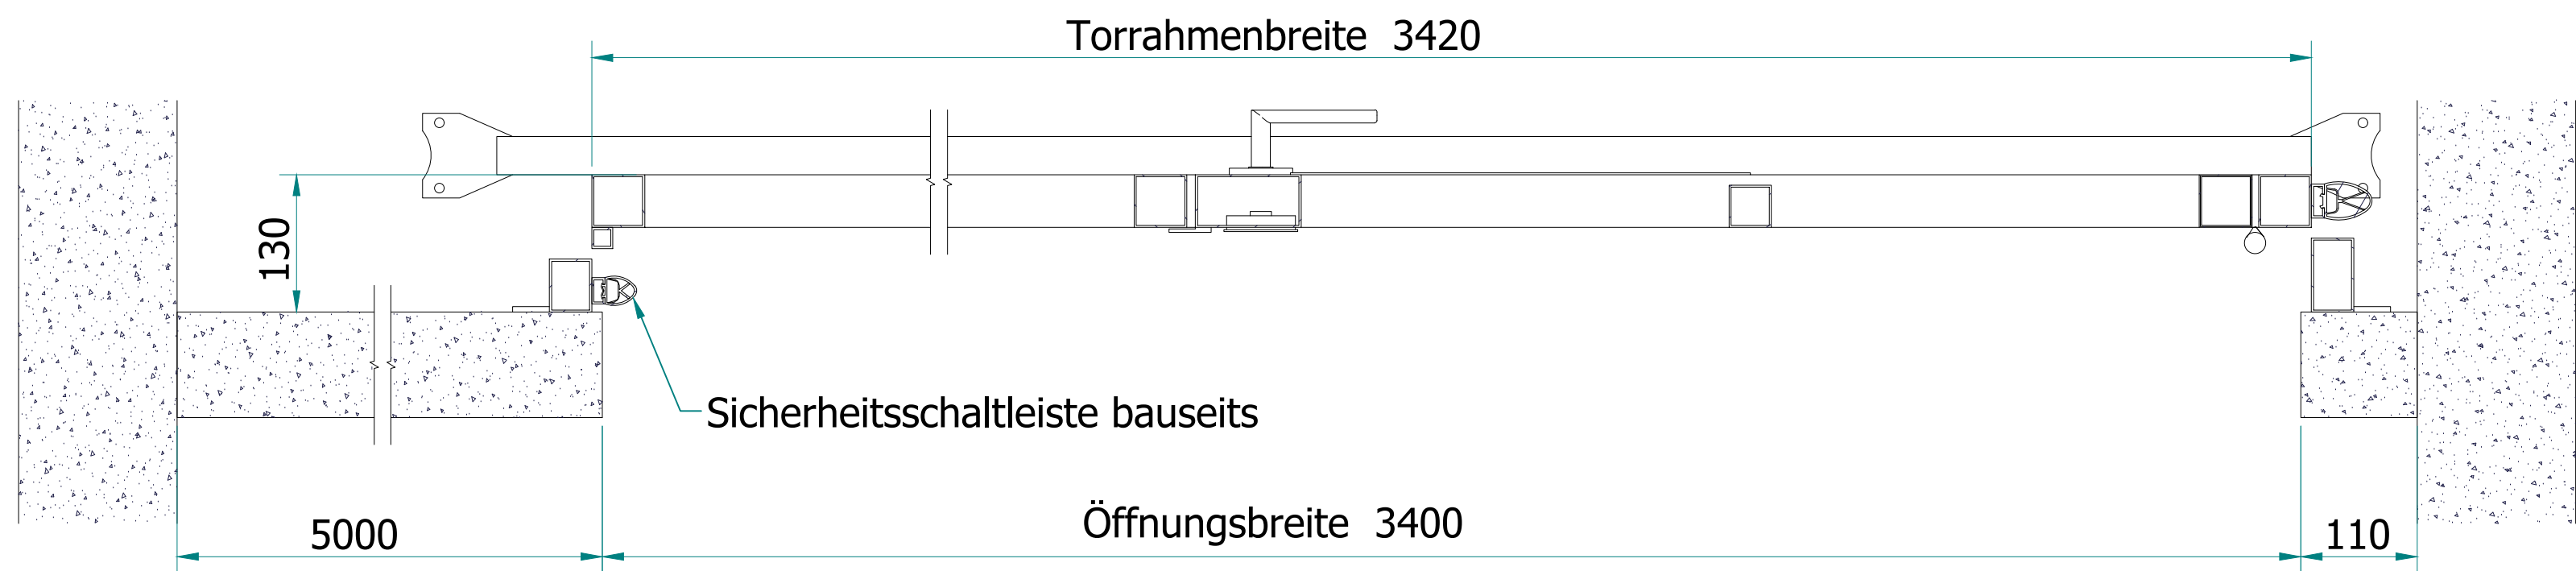

TOR GEÖFFNET (1 : 8)

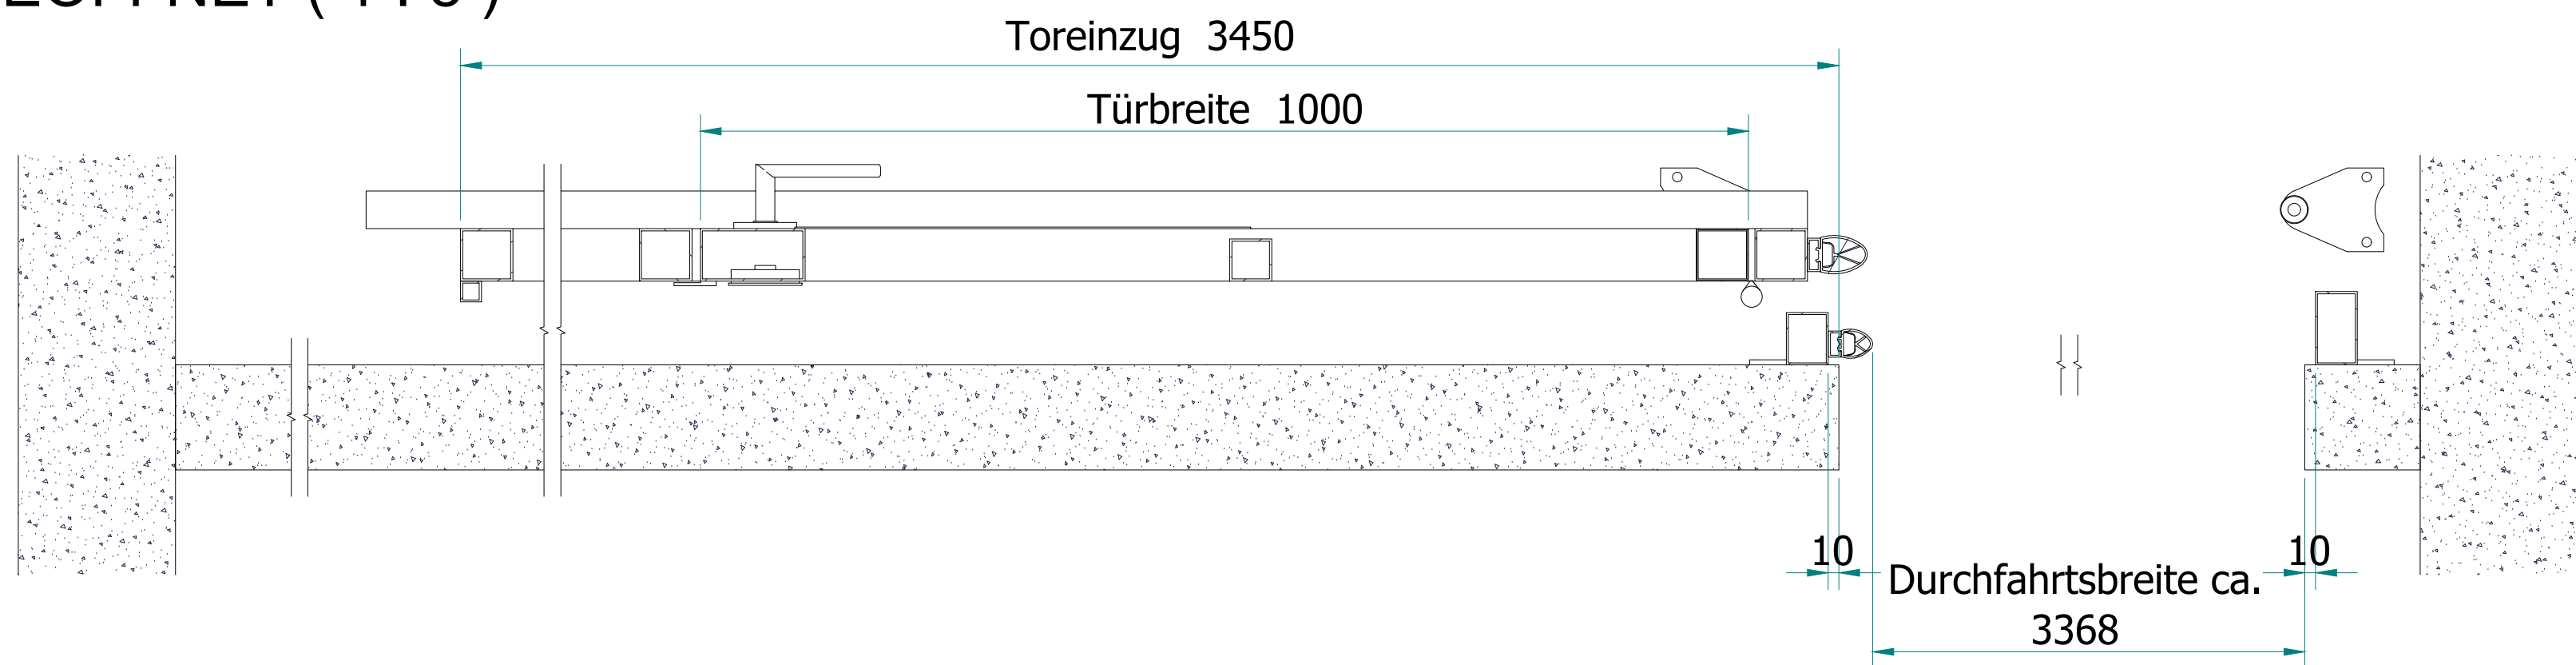

TS Tor & Service AG Sonnenal 9313 Muolen, Tel: 071-414 15 20, Fax: 071-414 15 21		Für dieses Dokument behalten wir uns alle Rechte vor. Änderungen vorbehalten!	
Objekt:	N2160927	Auftrag Nr:	
Bauleitung:		Position:	
Bezeichnung:	Typ 43: Beispiel 8 mit senkrechten Stöben	Datum:	09.01.2025
		Revision:	
		Blatt:	1
		Zeichner:	VJ