


Stromführungsplan Falttorantrieb Power

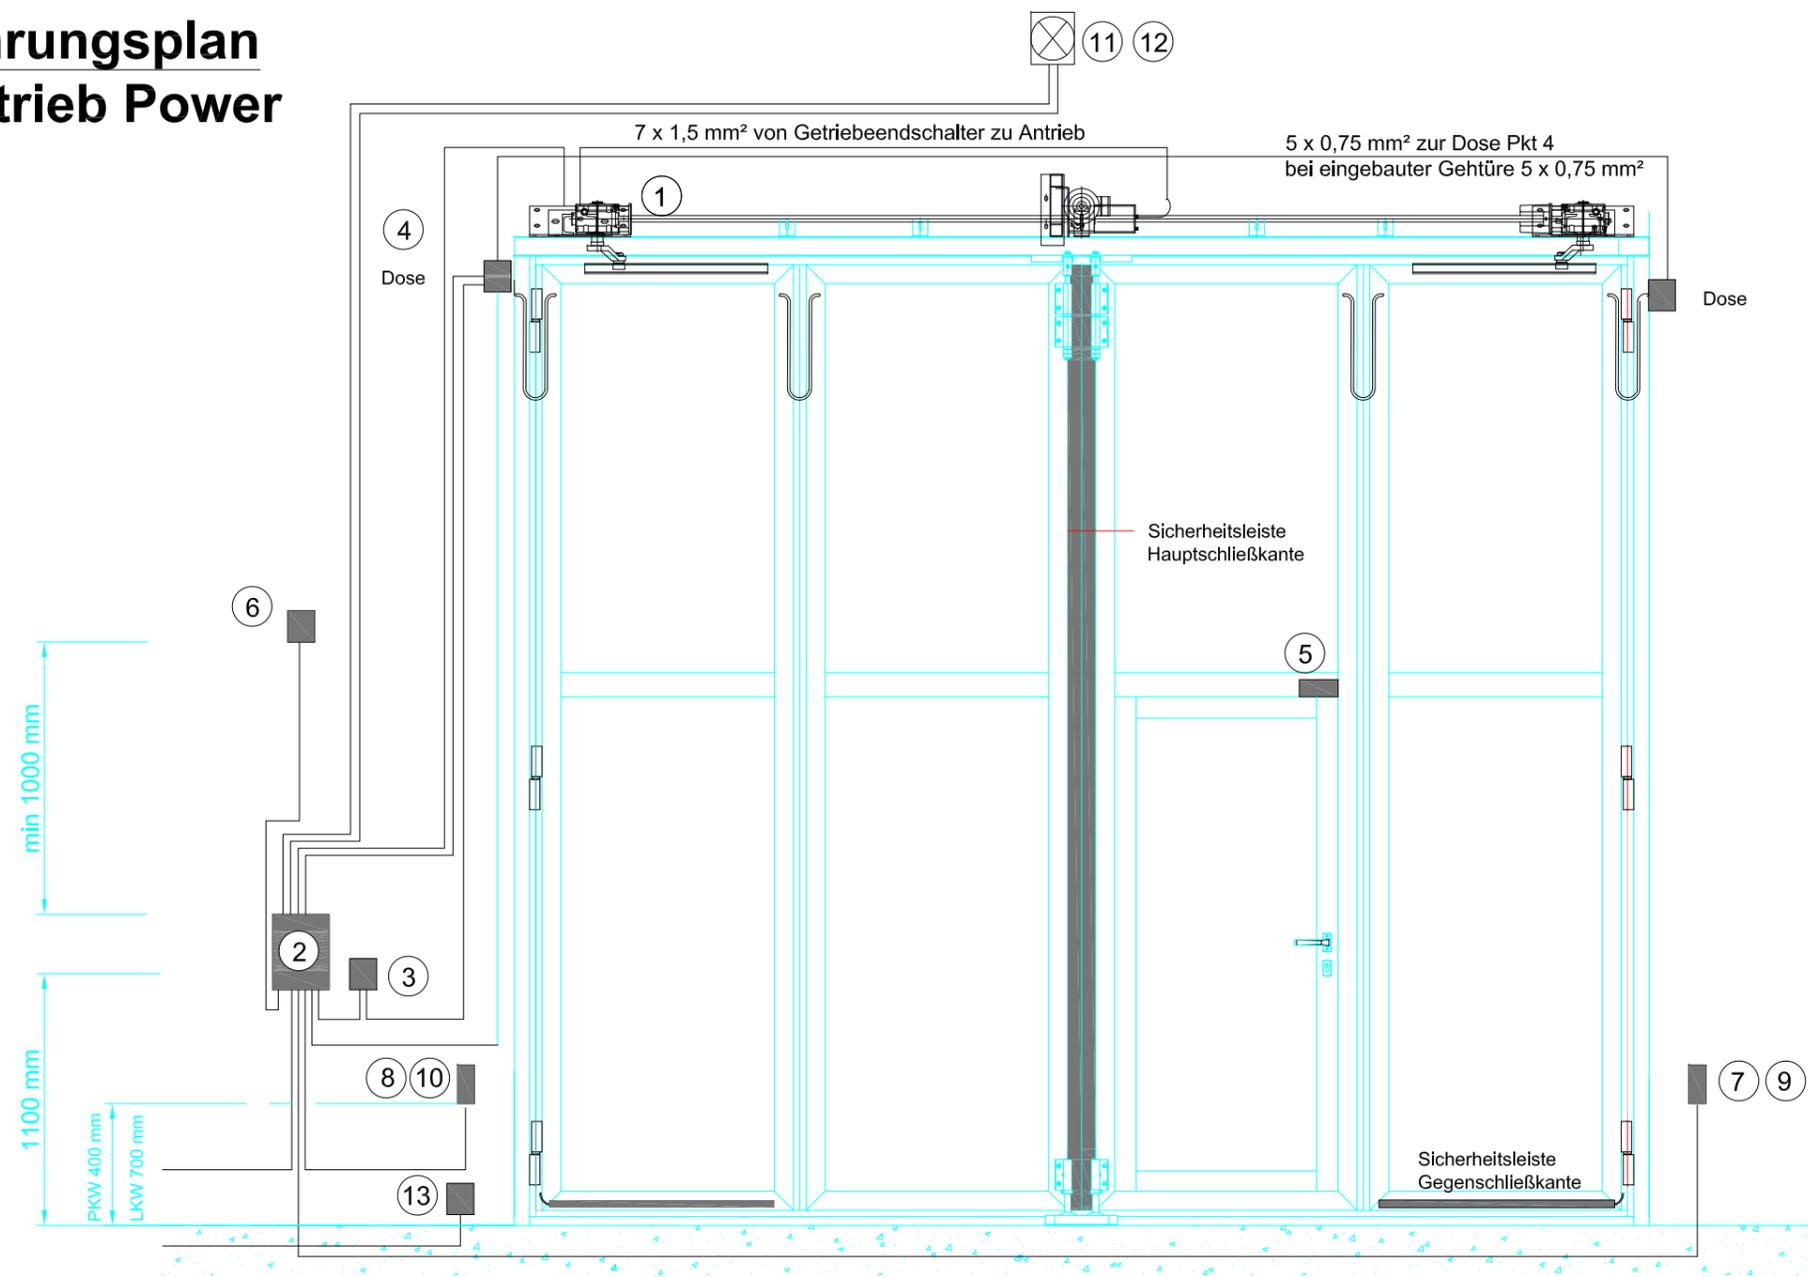

☒ Zutreffendes bitte ankreuzen

- | | | | | | |
|-------------------------|----------------------------|---|--------------------------|-------------------------------------|--|
| <input type="radio"/> 1 | Getriebe mit Endschalter | Steuerkabel (im Lieferumfang) zur Steuerung | <input type="radio"/> 6 | Funkempfänger | 5 x 0,75 mm ² zur Steuerung |
| <input type="radio"/> 2 | Steuerung 400 V | Zuleitung 5 x 2,5 mm ² 16 A | <input type="radio"/> 7 | Lichtschranke Aussen Sender | 2 x 0,75 mm ² zur Steuerung |
| | | inkl.CEE-Stecker,Auswerter HS,3-fach Taster | <input type="radio"/> 8 | Lichtschranke Aussen Empfänger | 5 x 0,75 mm ² zur Steuerung |
| <input type="radio"/> 3 | Ausw. Gegenschließkante GS | 2 x 0,75 mm ² zur Steuerung | <input type="radio"/> 9 | Lichtschranke Innen Sender | 2 x 0,75 mm ² zur Steuerung |
| <input type="radio"/> 4 | Dose | ○ bei Auswerter HS 2 x 0,75 mm ² zur Steuerung | <input type="radio"/> 10 | Lichtschranke Innen Empfänger | 5 x 0,75 mm ² zur Steuerung |
| | | ○ bei Auswerter GS 2 x 0,75 mm ² zu Auswerter GS | <input type="radio"/> 11 | Warnlicht Aussen | 3 x 1,5 mm ² zur Steuerung |
| <input type="radio"/> 5 | Endschalter bei eingeb. GT | Dose Pkt.4 2 x 0,75 mm ² zur Steuerung | <input type="radio"/> 12 | Warnlicht Innen | 3 x 1,5 mm ² zur Steuerung |
| | | | <input type="radio"/> 13 | Zuleitung für beheizte Bodenführung | 3 x 1,5 mm ² P = 40W/m |



TS Tor & Service AG

Sonnental 9313 Muolen, Tel: 071-414 15 20, Fax: 071-414 15 21

Objekt:

Bau-
leitung:

Bezeichnung: Stromführungsplan
Falttorantrieb POWER

Für dieses Dokument behalten
wir uns alle Rechte vor.
Änderungen vorbehalten!

Auftrag Nr:

Position:

Zeichnung:

07.07.2017 / rd