


Stromführungsplan Schiebe-Falttorantrieb Sicherheitseinrichtung mit Funkübertragung

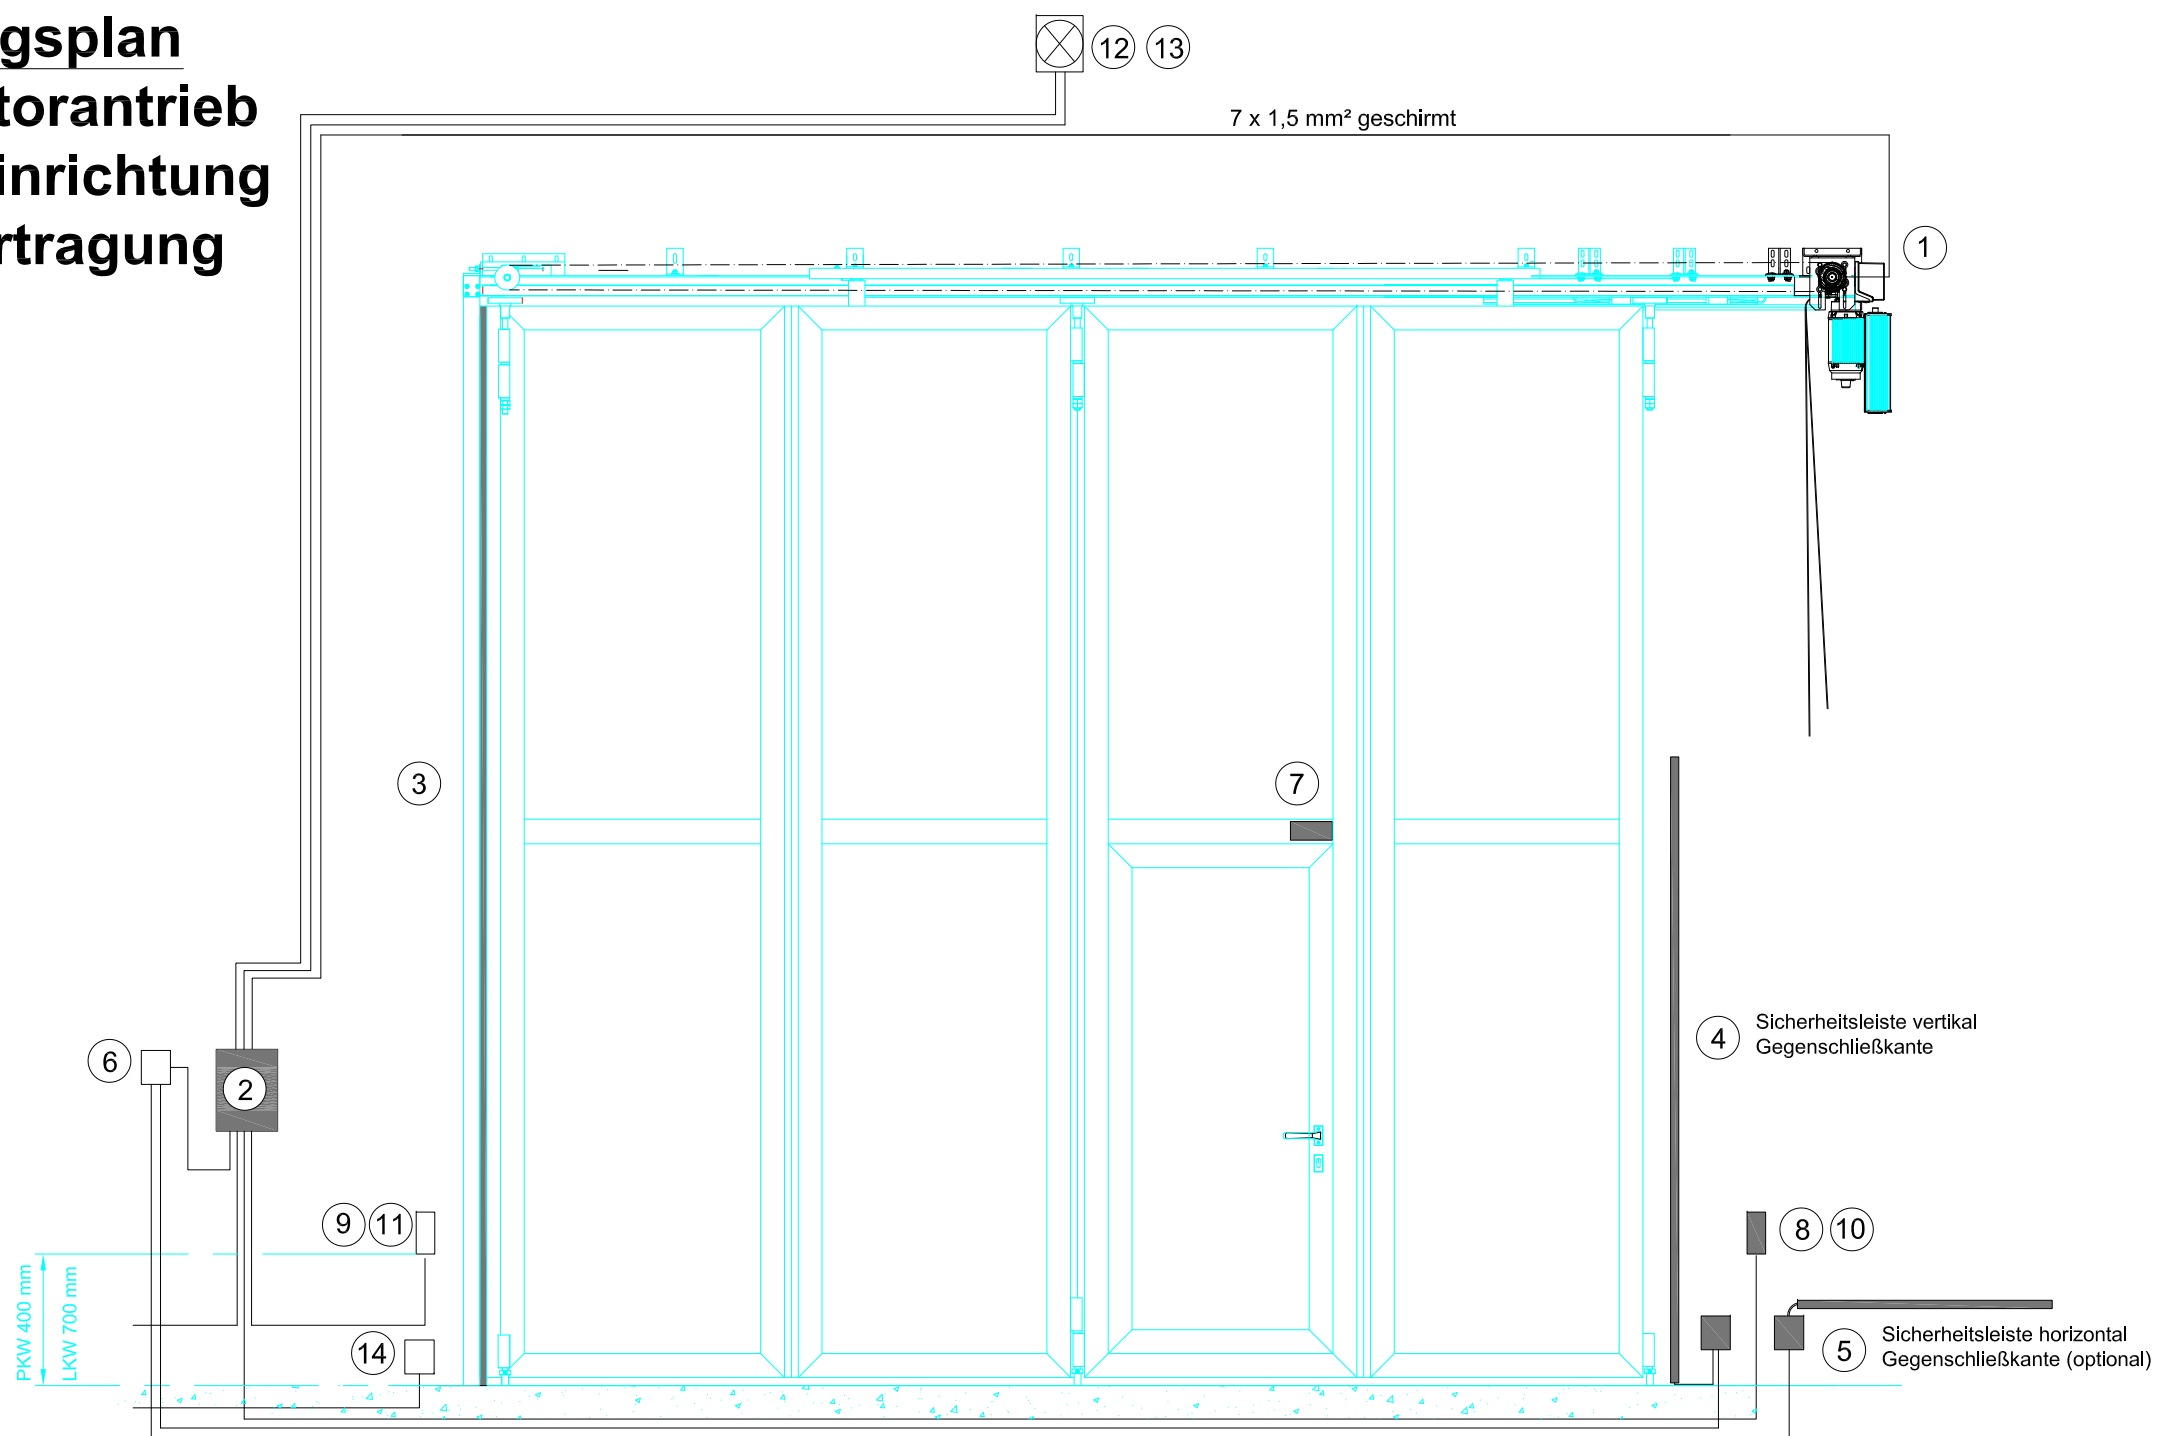

☒ Zutreffendes bitte ankreuzen

- | | | | |
|--|---|---|--|
| <input type="checkbox"/> 1 Schiebefalttorantrieb | Steuerkabel zur Steuerung (im Lieferumfang) | <input type="checkbox"/> 8 Lichtschranke Aussen Sender | 2 x 0,75 mm ² zur Steuerung |
| <input type="checkbox"/> 2 Steuerung 400V | inkl. Funkempfänger, 3-fach Taster, Auswerter f. SLHS, CEE-Stecker Zuleitung 5 x 2,5 mm ² 16 A | <input type="checkbox"/> 9 Lichtschranke Aussen Empfänger | 5 x 0,75 mm ² zur Steuerung |
| <input type="checkbox"/> 3 SL-Hauptschließkante | Funkübertragung zur Steuerung | <input type="checkbox"/> 10 Lichtschranke Innen Sender | 2 x 0,75 mm ² zur Steuerung |
| <input type="checkbox"/> 4 SL-Gegenschließkante vert. | 2 x 0,75 mm ² zum Auswerter Pkt. 6 | <input type="checkbox"/> 11 Lichtschranke Innen Empfänger | 5 x 0,75 mm ² zur Steuerung |
| <input type="checkbox"/> 5 SL-Gegenschließkante horiz. | 2 x 0,75 mm ² zum Auswerter Pkt. 6 | <input type="checkbox"/> 12 Warnlicht Aussen | 3 x 1,5 mm ² zur Steuerung |
| <input type="checkbox"/> 6 Ausw. Gegenschließkanten | 2 x 0,75 mm ² zur Steuerung | <input type="checkbox"/> 13 Warnlicht Innen | 3 x 1,5 mm ² zur Steuerung |
| <input type="checkbox"/> 7 Endschalter bei eingeb. GT | Funkübertragung zur Steuerung | <input type="checkbox"/> 14 Zuleitung für beheizte Bodenführung | 3 x 1,5 mm ² P = 40W/m |



TS Tor & Service AG

Sonnental 9313 Muolen, Tel: 071-414 15 20, Fax: 071-414 15 21

Objekt:

Bau-
leitung:

Bezeichnung: Stromführungsplan Schiebefalttorantrieb
Sicherheitseinrichtung mit Funkübertrag

Für dieses Dokument behalten
wir uns alle Rechte vor.
Änderungen vorbehalten!

Auftrag Nr:

Position:

Zeichnung:
07.07.2017 / rd