


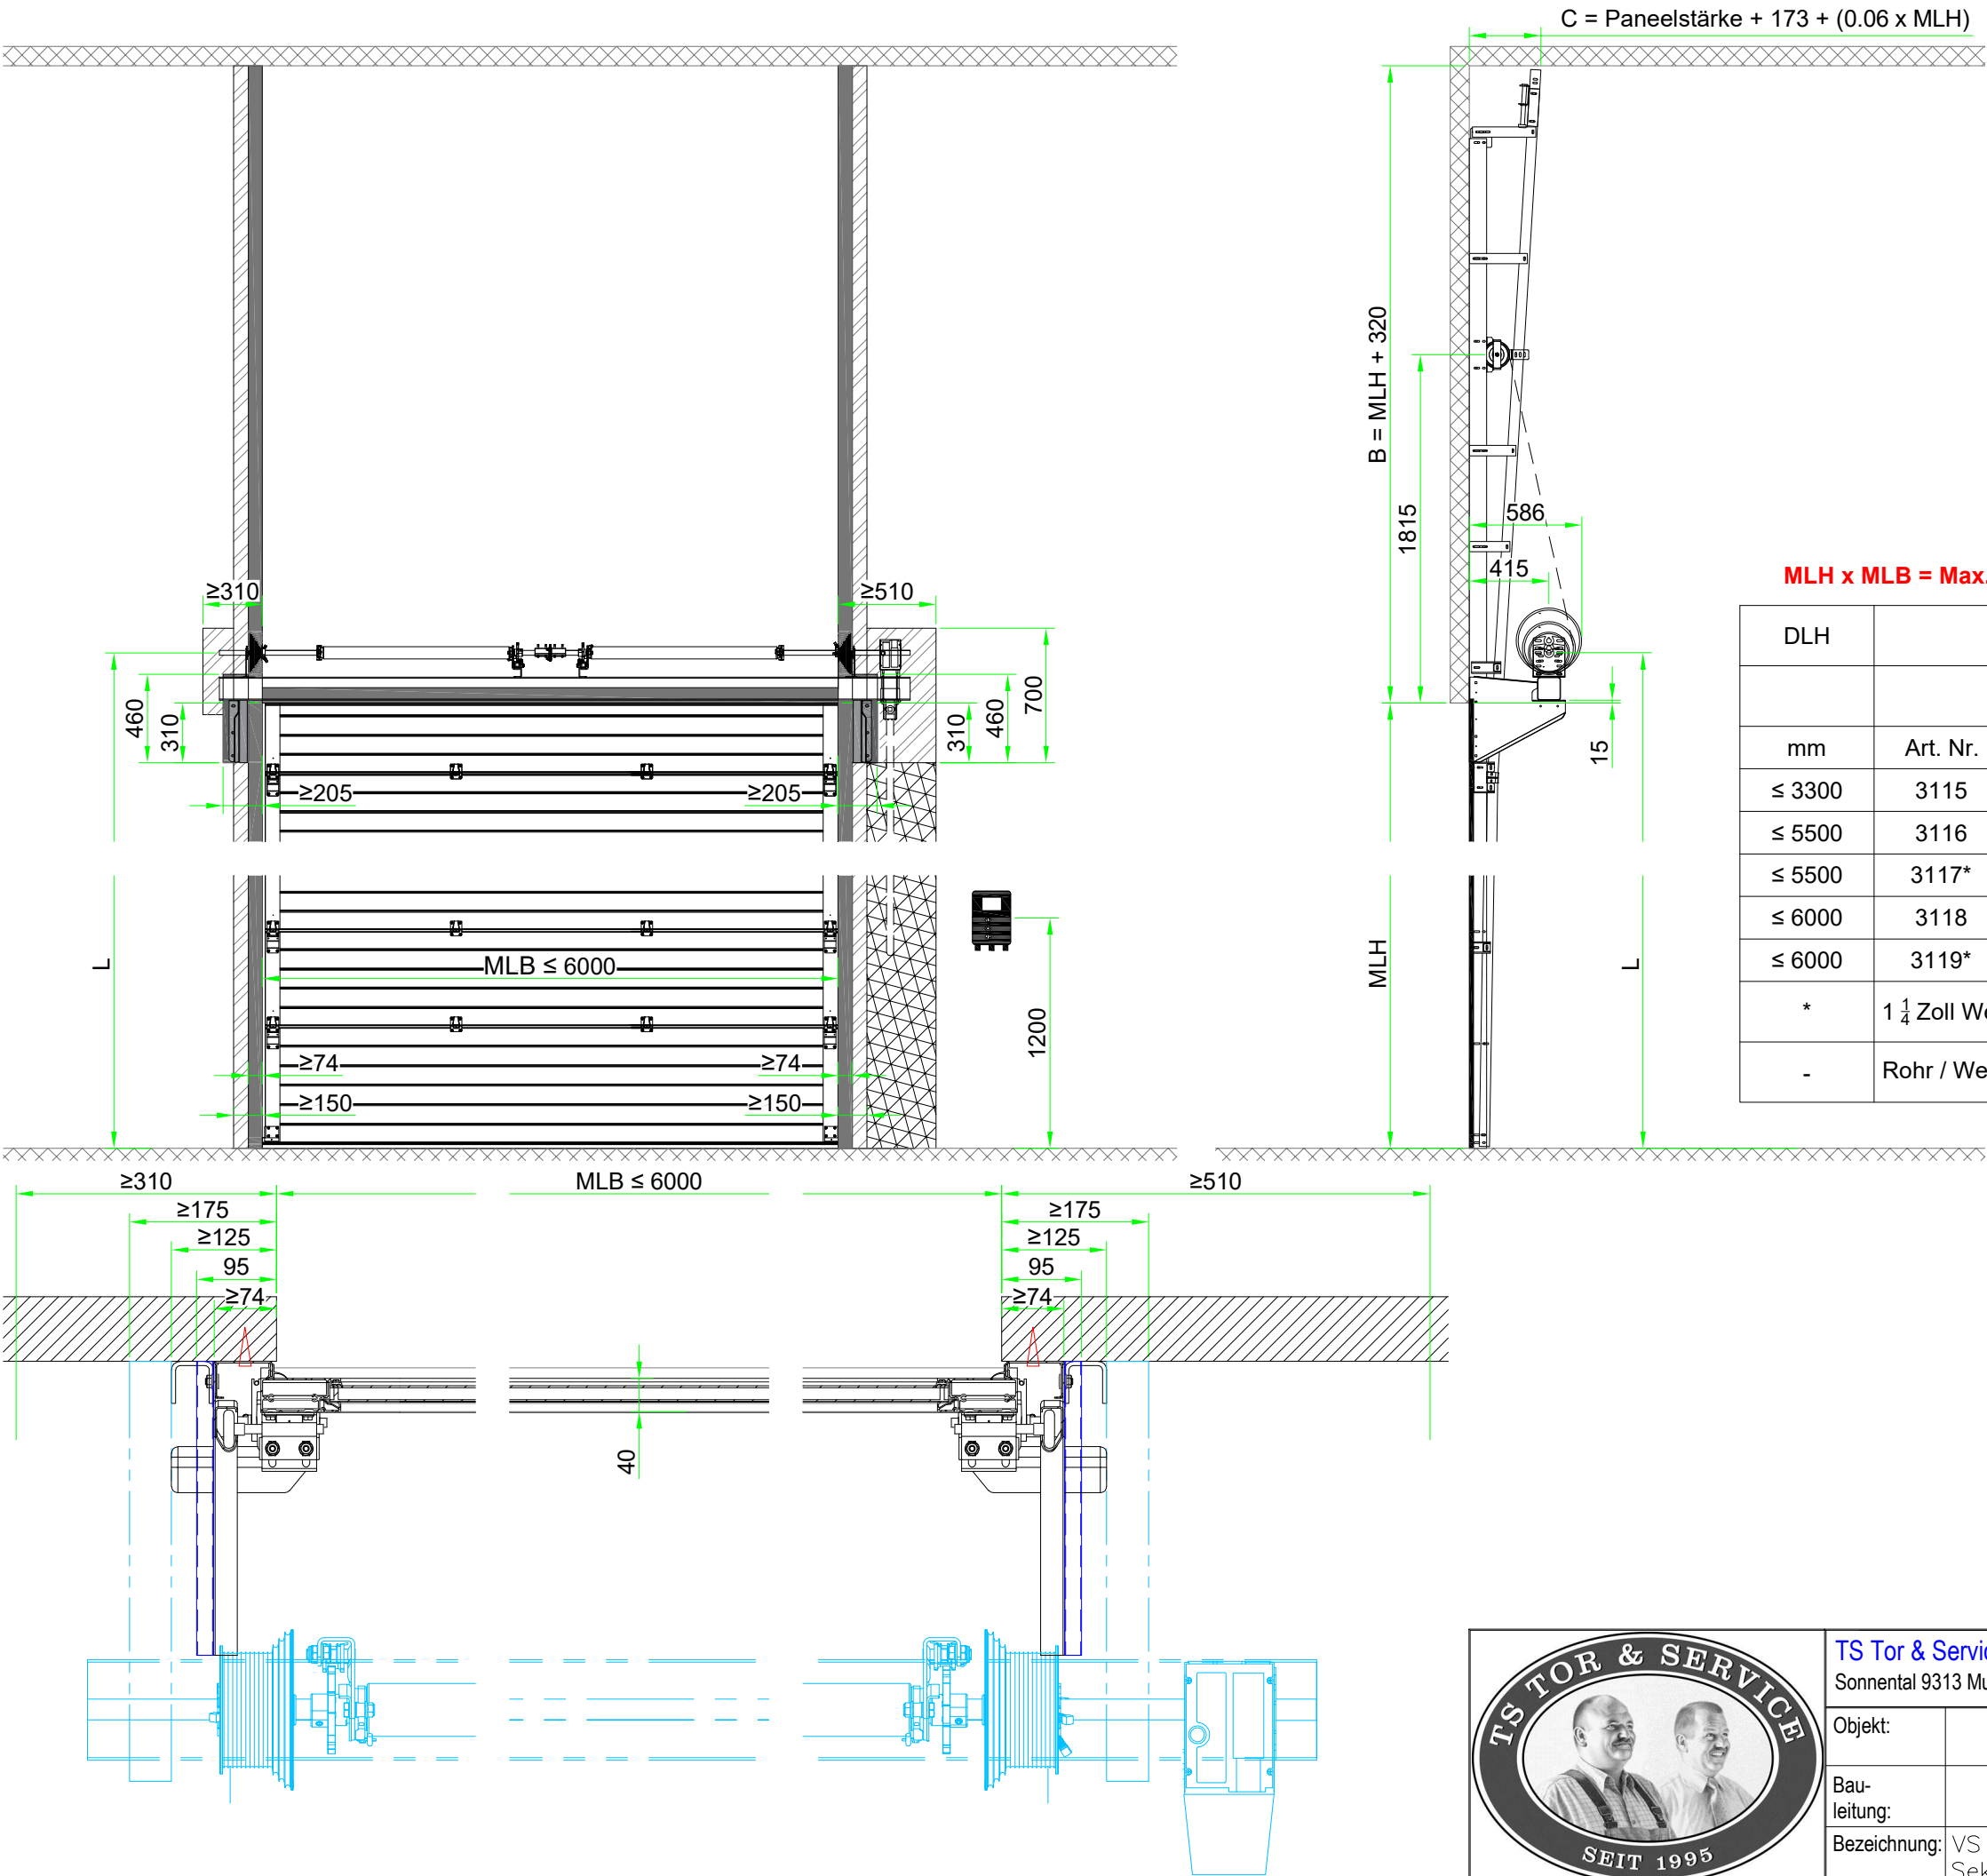

MLH x MLB = Max. 36m²

DLH	Seiltrommel			Torgewicht	L
		Welle			
mm	Art. Nr.	Zoll	mm	kg	mm
≤ 3300	3115	1	Ø 214.0	≤ 386	MLH + 262
≤ 5500	3116	1	Ø 276.2	≤ 500	MLH + 287
≤ 5500	3117*	1 1/4	Ø 276.2	≤ 500	MLH + 287
≤ 6000	3118	1	Ø 341.5	≤ 500	MLH + 325
≤ 6000	3119*	1 1/4	Ø 341.5	≤ 500	MLH + 325
*	1 ¼ Zoll Welle Tür Oberfläche ≥ 28m²				
-	Rohr / Welle - Länge = Tageslichtbreite + 600				



TS Tor & Service AG Sonnental 9313 Muolen, Tel: 071-414 15 20, Fax: 071-414 15 21			Für dieses Dokument behalten wir uns alle Rechte vor. Änderungen vorbehalten!
Objekt:		Auftrag Nr:	
Bau- leitung:		Position:	
Bezeichnung:	VS VSK Sektionaltor 40 Vertikalsystem		Zeichnung: 29.04.2025/ssc