

Tiefgaragentor Typ 11 S

ohne Sturzrohr

glatte Decke, Anschluß oben ZDL, ohne Sturzrohr
Antrieb zurückgesetzt


Gummischutzprofil 55 ° an Torrahmenunterkante

gültig für Design D2554

- senkr. Stäbe -

bei dieser offenen Ausführung
ist die Verwendung eines

Sturzrohres unnötig

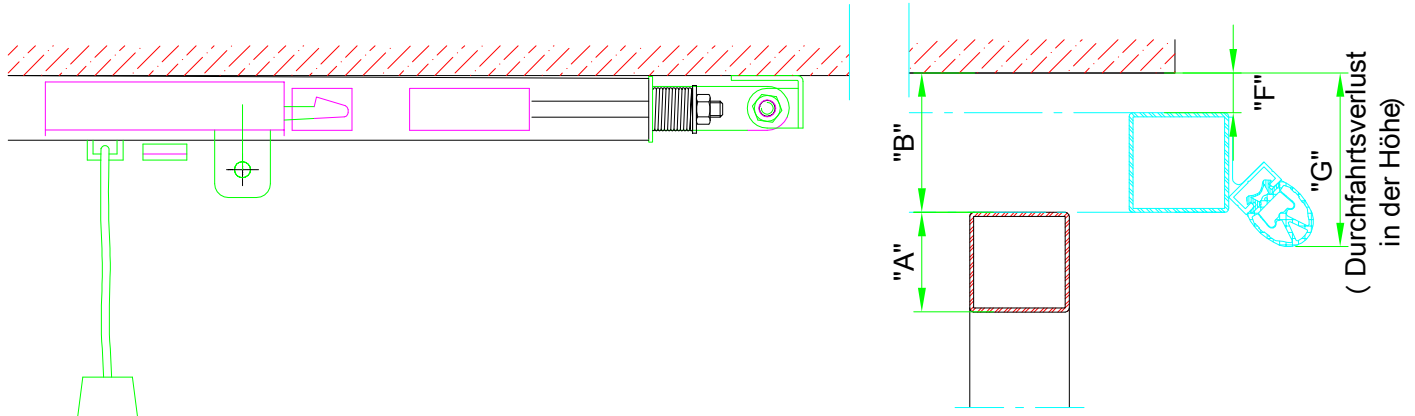

"A" Torrahmen aus RR	"B" Mindestmaß	Tor geöffnetet			
		"F" ohne Schlupftür	"F" mit Schlupftür	"G" ohne Schlupftür	"G" mit Schlupftür
50x50	70	20	40	105	125
60x60	80	20	40	115	135
80x80	100	20	40	135	155

Die Kombination, ein Einbau des Tores 11 S unter der glatten Decke (ZDL) ohne Sturzrohr sowie gleichzeitiges Anordnen des Antriebes vorne (ohne zurückversetzt Einbau - Standard) ist nicht vorgesehen.

Bei der Kombination wären die Notentriegelung und auch die Verriegelungsbolzen von außen zugänglich, ein einfaches Öffnen von Unbefugten möglich. Ebenfalls missfällt die Optik.



TS Tor & Service AG

Sonnental 9313 Muolen, Tel: 071-414 15 20, Fax: 071-414 15 21

Objekt: A4100026-35

Bauleitung:

Bezeichnung: Tiefgaragentor Typ 11 S
ohne Sturzrohr

Für dieses Dokument behalten
wir uns alle Rechte vor.
Änderungen vorbehalten!

Auftrag Nr:

Position:

Datum: 09.01.2025

Revision:

Blatt:

Zeichner: VJ