



ANSICHT VON INNEN
TOR GESCHLOSSEN

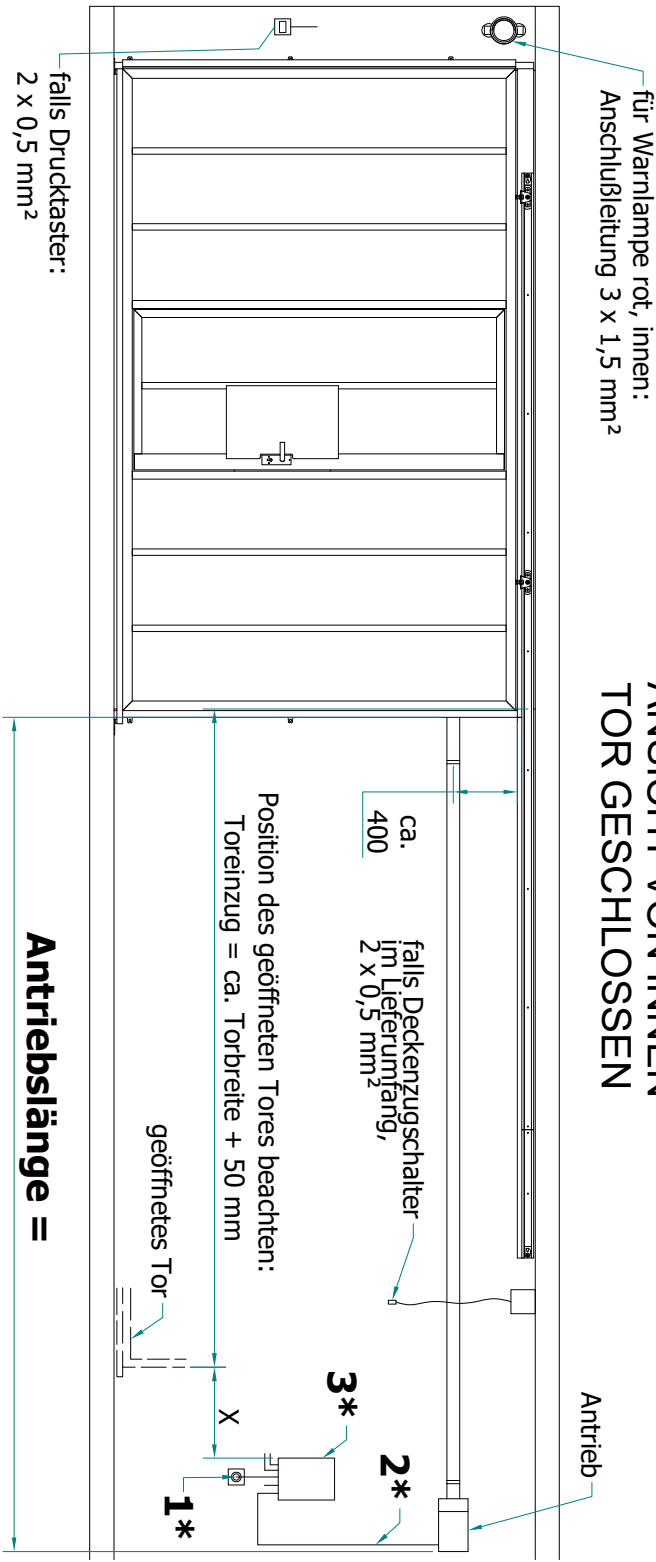


ANSICHT VON AUSSEN
TOR GESCHLOSSEN

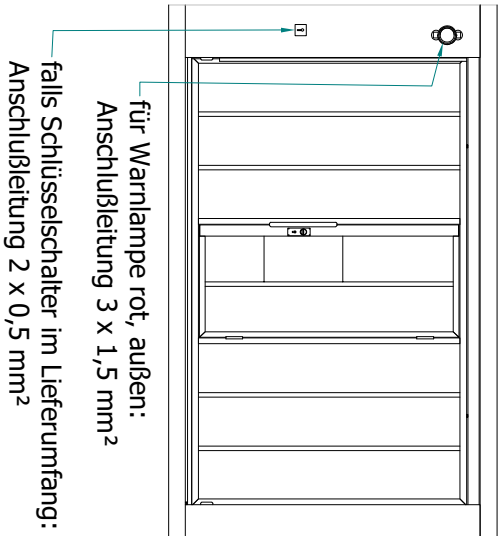

Antriebslänge =

- 1*** Spannungsversorgung, Schukosteckdose mit 230 V 50 Hz, P+N+PE bauseitig vorbereiten. Die Zuleitung ist mit max. 16 Ampere abzusichern
- 2*** 8 m (optional 15m) Verbindungskabel mit Kabelkanal im Lieferumfang
- 3*** Steuerung, BxHxT: ca. 260x350x120 mm

HÖHENSCHNITT

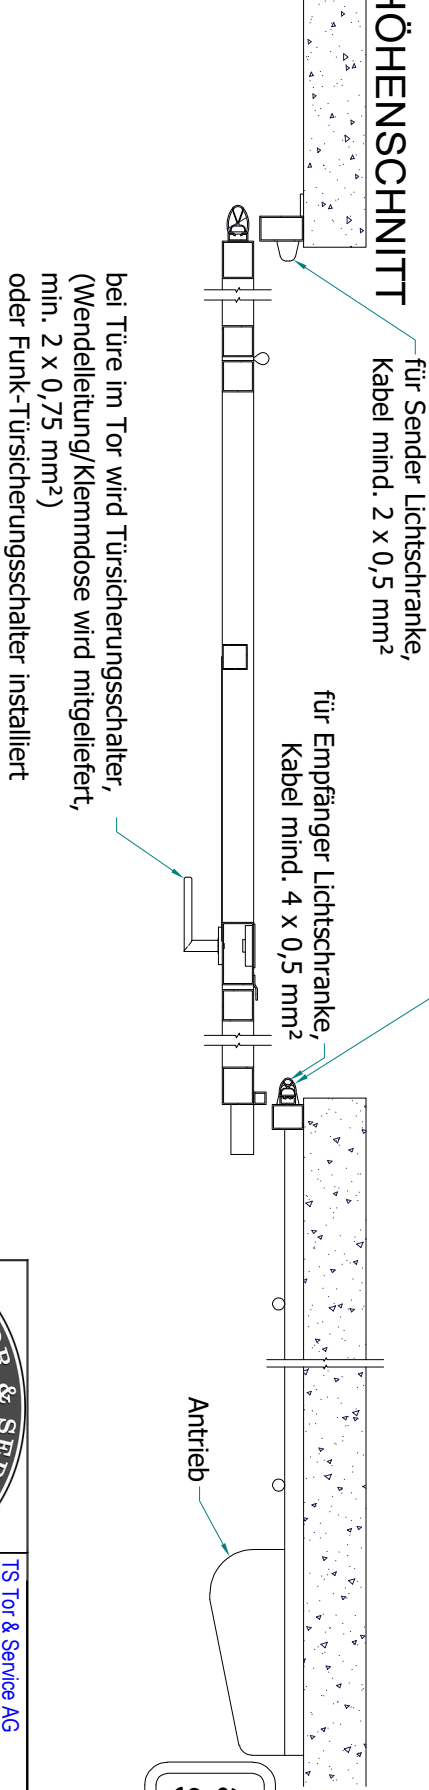

alle Leitungen zur
Steuerung **3*** hinführen

hier dargestellt: Öffnungsrichtung des Schiebetores von innen nach rechts,
wenn Öffnungsrichtung umgekehrt --> dementsprechend spiegelbildlich

	
TS Tor & Service AG	
Sommerlall 9313 Müden, Tel: 071-414 15 20, Fax: 071-414 15 21	
Objekt:	S3170516-2
Bauleitung:	
Bezeichnung:	Typ 43 Schiebtor
Kabelplan Antrieb Typ 205	
Für diese Dokument behalten wir uns alle Rechte vor Änderungen vorbehalten!	
Auftrag Nr.:	
Datum:	17.04.2025
Revison:	
Blatt:	
Zeichner:	VJ