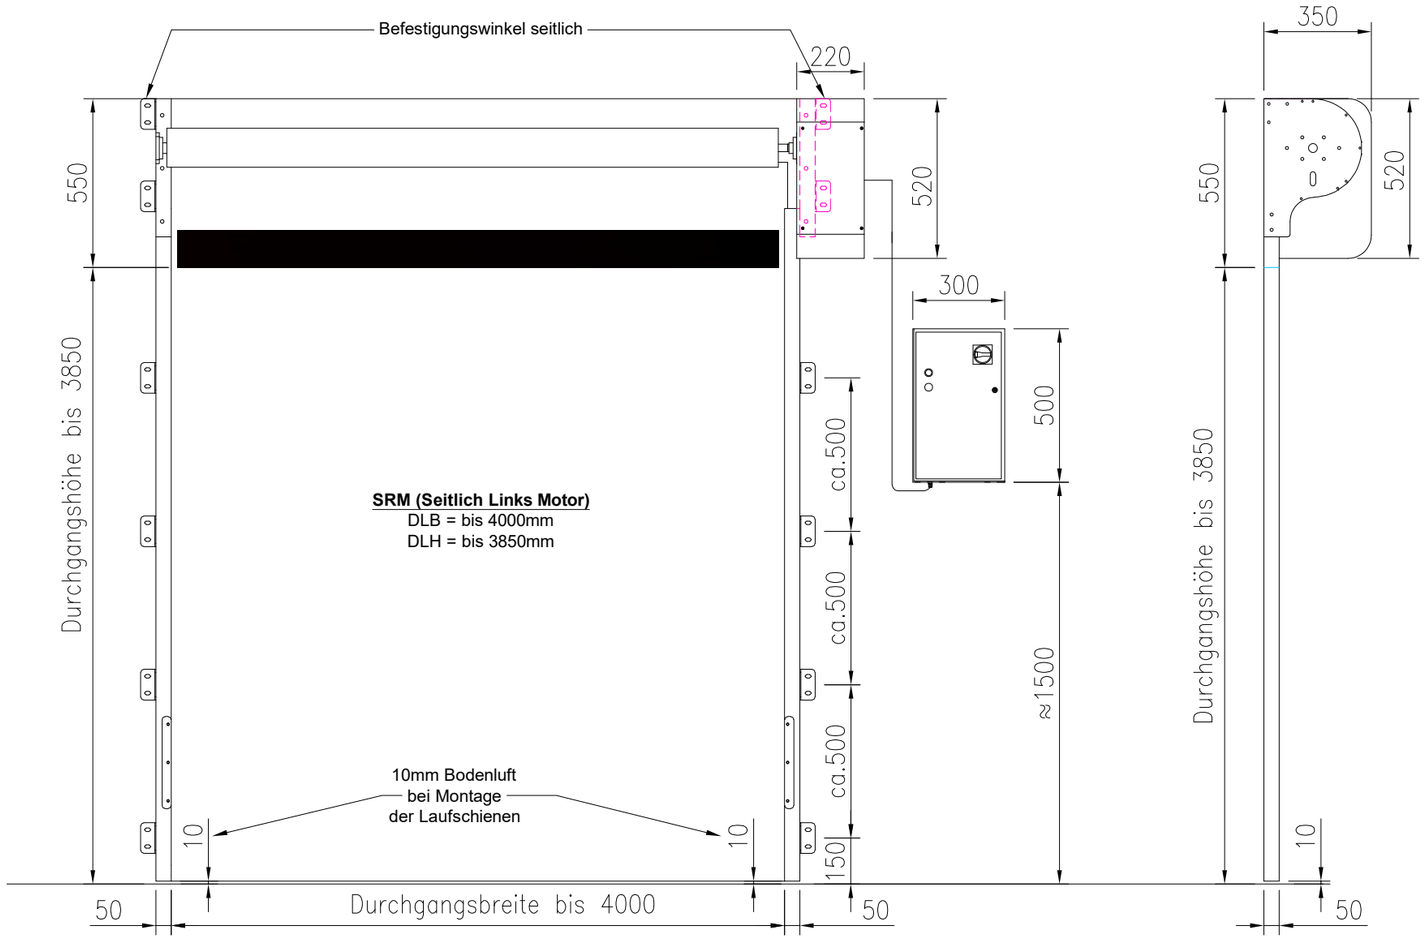

TS TOR & SERVICE SEIT 1995	TS Tor & Service AG Sonnental 9313 Muolen, Tel: 071-414 15 20, Fax: 071-414 15 21	Für dieses Dokument behalten wir uns alle Rechte vor. Änderungen vorbehalten!
	Objekt:	Auftrag Nr:
	Bau-leitung:	Position:
	Bezeichnung: Dynamicroll Food PE SRM Ansicht und Schnitte	Zeichnung: 27.11.23 / ssc