


MLH x MLB = Max. 15m²

DLH	Seiltrommel				Türgewicht	L
mm	Art Nr.	mm	Welle Zoll	mm	kg	mm
≤ 4000	3108	G ≤ 1100	1	Ø190.5	≤ 300	MLH + G + 166

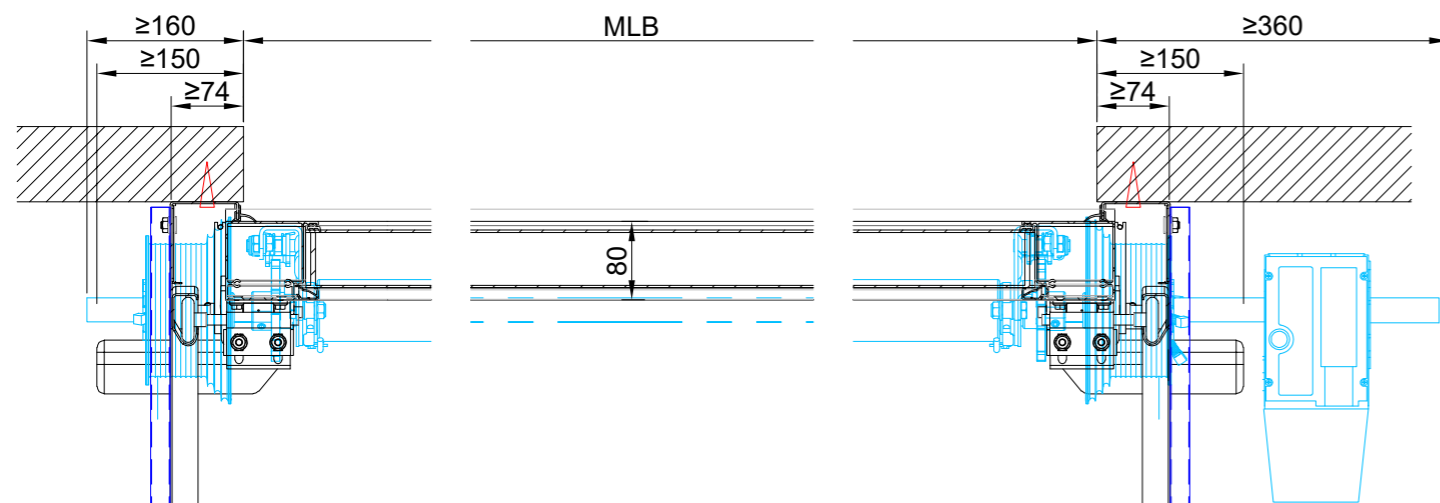

TS Tor & Service AG Sonnental 9313 Muolen, Tel: 071-414 15 20, Fax: 071-414 15 21		Für dieses Dokument behalten wir uns alle Rechte vor. Änderungen vorbehalten!
Objekt:		Auftrag Nr:
Bau- leitung:		Position:
Bezeichnung:	HS DOCK Sektionaltor 80 Hubsystem	Zeichnung: 12.08.2021/ssc