


**MLH x MLB = Max. 15m<sup>2</sup>**

MLH	Seiltrommel			Torgewicht	L
	Art. Nr.	mm	Welle		
mm			Zoll	kg	mm
≤ 4000	3108	G ≤ 1370	1	≤ 300	MLH + 535
≤ 4000	3109	G ≤ 3050	1	≤ 300	MLH + 550

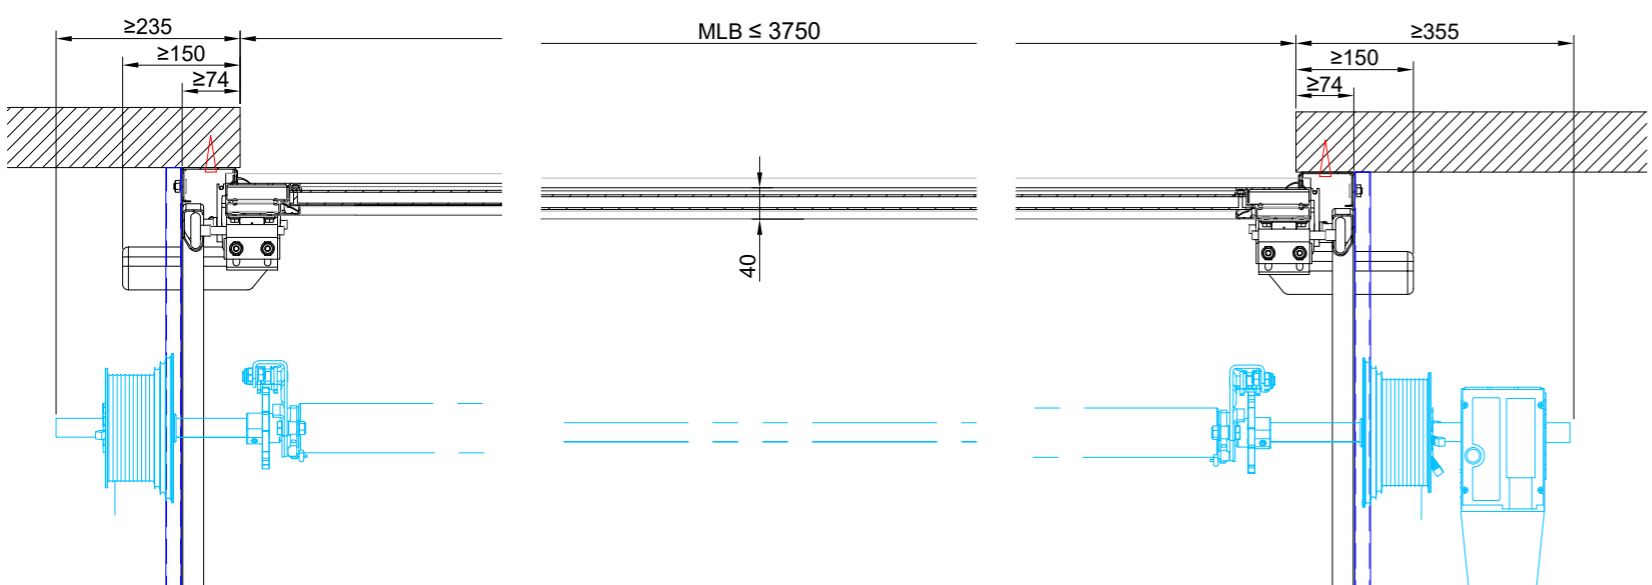

<b>TS Tor &amp; Service AG</b>		Für dieses Dokument behalten wir uns alle Rechte vor. Änderungen vorbehalten!
Sonnental 9313 Muolen, Tel: 071-414 15 20, Fax: 071-414 15 21		
Objekt:		Auftrag Nr:
Bau- leitung:		Position:
Bezeichnung:	HS DOCK Aussen Sektionaltor 40 Hubsystem	Zeichnung: 12.08.2021/ssc