


MLH x MLB = Max. 15m²

MLH	Seiltrommel			Torgewicht	L
	Art. Nr.	mm	Welle		
mm			Zoll	kg	mm
≤ 4000	3108	$G \leq 1370$	1	≤ 300	$MLH + 535$
≤ 4000	3109	$G \leq 3050$	1	≤ 300	$MLH + 550$

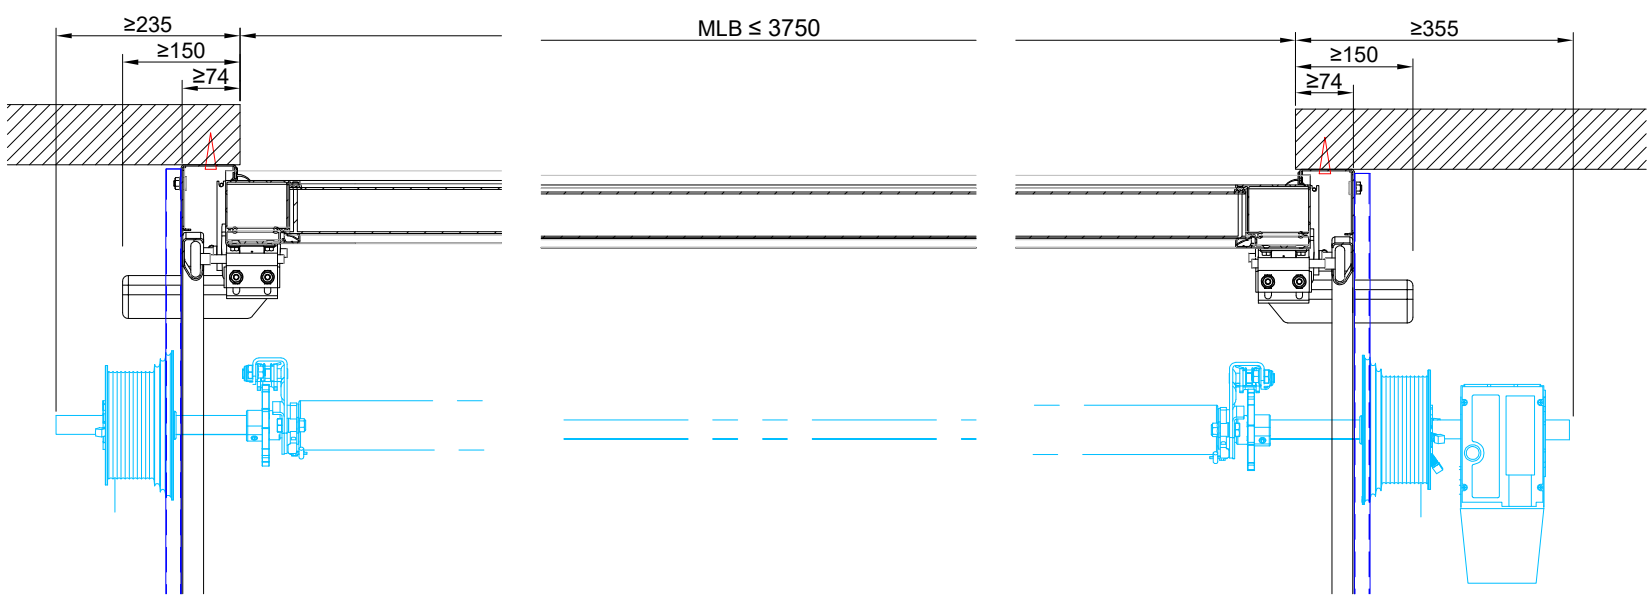

TS Tor & Service AG
 Sonntal 9313 Muolen, Tel: 071-414 15 20, Fax: 071-414 15 21

Objekt: _____

Bau-
leitung: _____

Bezeichnung: HS DOCK Aussen
Sektionaltor 80 Hubsystem

Für dieses Dokument behalten wir uns alle Rechte vor. Änderungen vorbehalten!

Auftrag Nr: _____

Position: _____

Zeichnung: 12.08.2021/ssc