
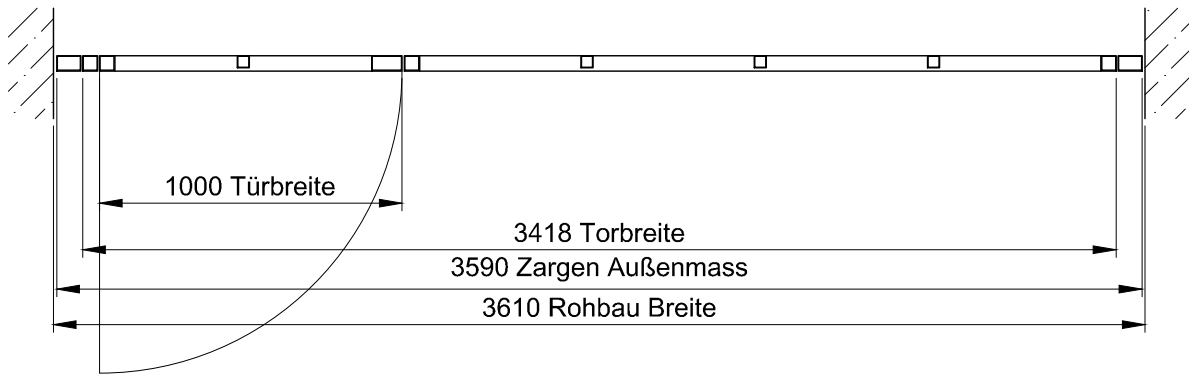
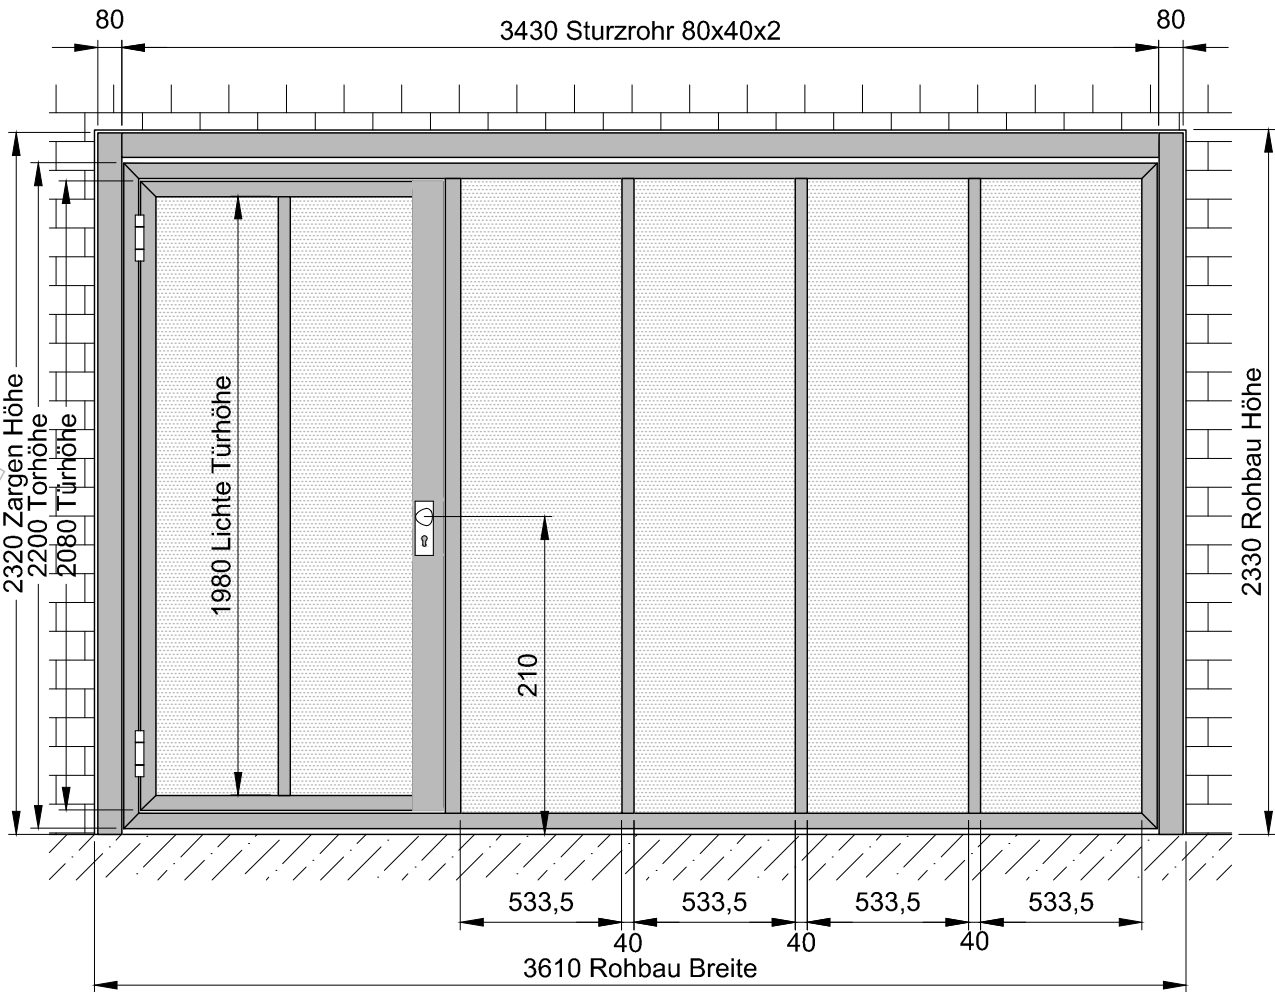


Tiefgaragentor Typ 11 S

Ansicht und Schnitte

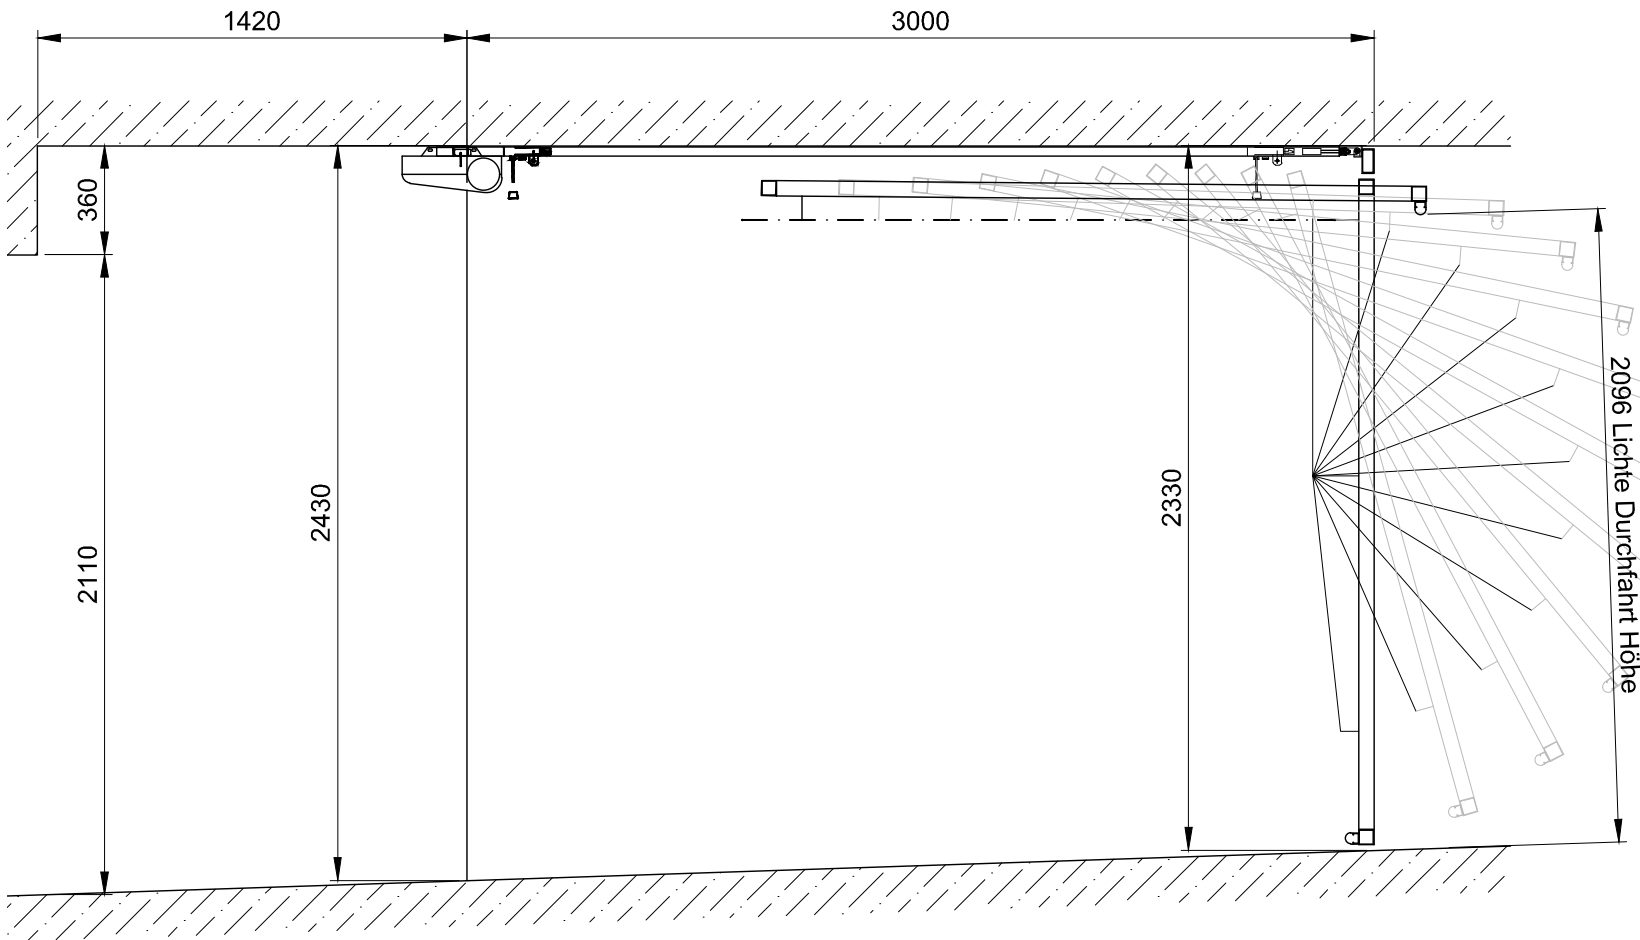

TS Tor & Service AG		Für dieses Dokument behalten wir uns alle Rechte vor. Änderungen vorbehalten!
Sonnental 9313 Muolen, Tel: 071-414 15 20, Fax: 071-414 15 21		
Objekt:	A3090311	Auftrag Nr:
Bauleitung:		Position:
		Datum: 09.01.2025
		Revision:
Bezeichnung:	Tiefgaragentor Typ 11 S Ansicht + Schnitte	Blatt:
		Zeichner: VJ