


MLH x MLB = Max. 25m²

MLH	Seiltrommel			Torgewicht	B	L
	Art. Nr.	Welle	mm			
mm		Zoll	mm	kg	mm	mm
≤ 3300	3115	1	Ø 214.0	≤ 386	MLH + 350	2 x MLH + 135
≤ 5500	3116	1	Ø 276.2	≤ 500	MLH + 450	2 x MLH + 160
≤ 5500	3117*	1 ¼	Ø 276.2	≤ 500	MLH + 450	2 x MLH + 160

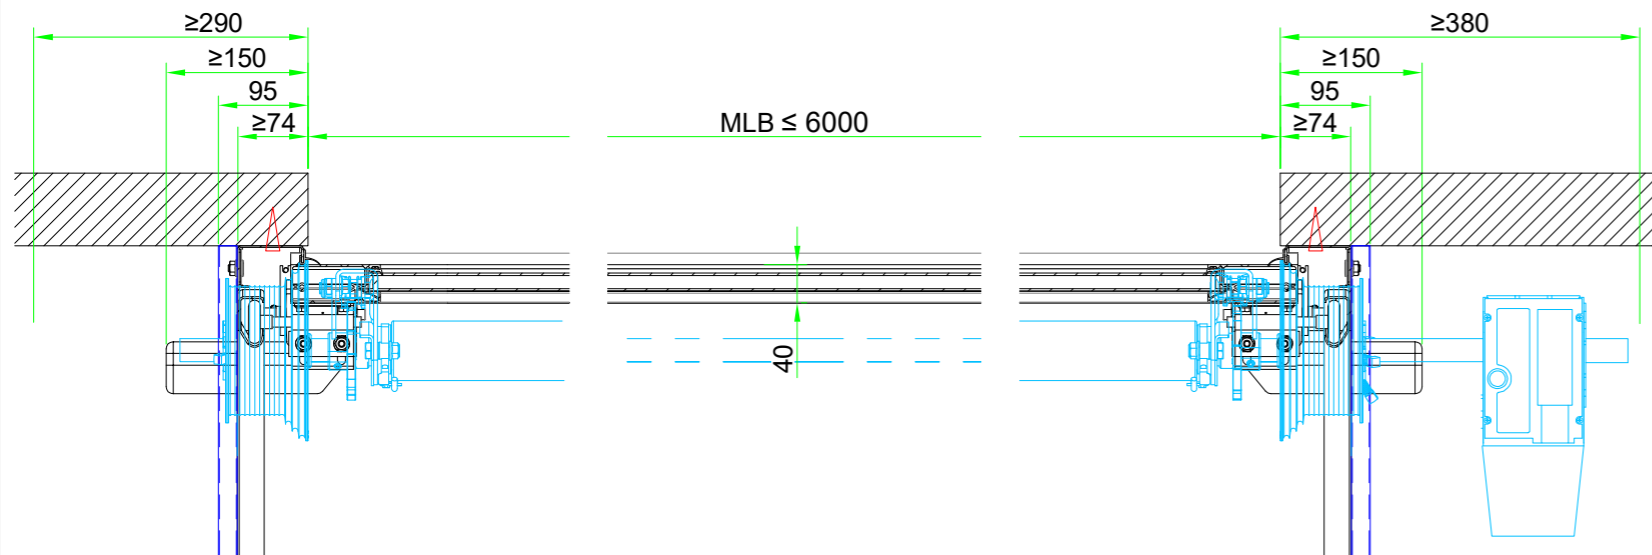

TS Tor & Service AG Sonnental 9313 Muolen, Tel: 071-414 15 20, Fax: 071-414 15 21		Für dieses Dokument behalten wir uns alle Rechte vor. Änderungen vorbehalten!
Objekt:		Auftrag Nr:
Bau- leitung:		Position:
Bezeichnung:	VS VSK Top Sektionator 40 Vertikalsystem	Zeichnung: 23.07.2024/ssc