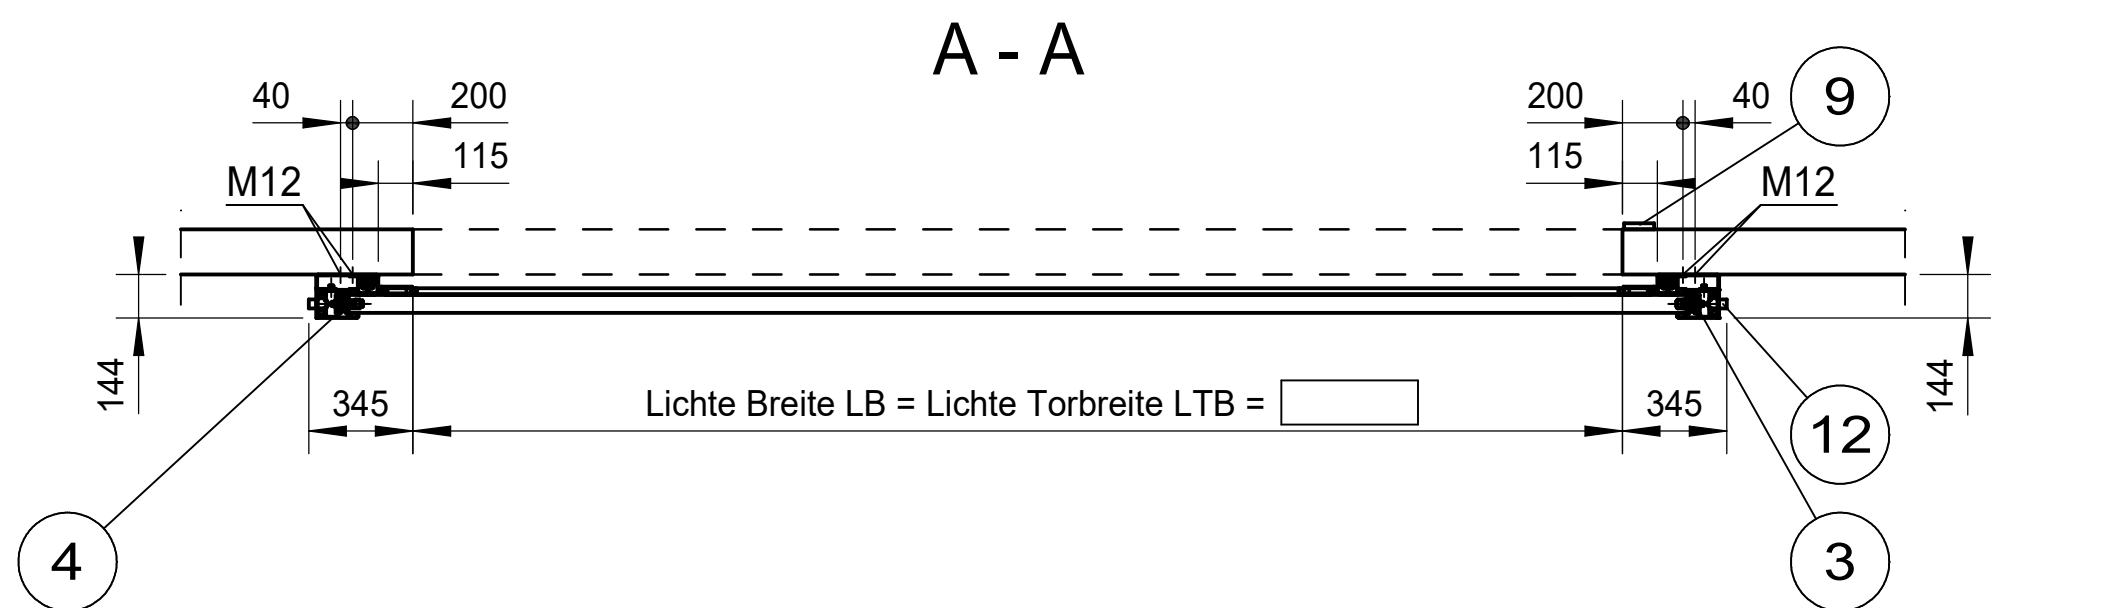


*Torblatt / m ²	30,0 kg
*Antrieb	39,0 kg
*Lagereinheit / Stck.	37,0 kg
*Verbindungswelle / lfdm.	3,5 kg
Führung / lfdm.	24,0 kg

16				
15		Abhängung HT60		
14		Steuerung TS971		
13		OSE-Auswerteeinheit für Lichtgitter		
12		Lichtgitter		
11		Sturzabdichtung		
10				
9		Wassersensor		
8		Wassermelder SHT 5001		
7		Antrieb GfA SI		
6		Lagereinheit HT60 rechts mit Antrieb		
5		Lagereinheit HT60 links		
4		Führung links		
3		Führung rechts		
2		Verbindungsweile		
1		Torblatt mit Abdichtung		

Pos.	Stück	Benennung				Material	DIN/Zeichnung		Bemerkung		
Bauvorhaben Effertz Tore GmbH					Klassifikation EVH Klasse 1	Tor Nr.	Maßstab 1:25		Gewicht		
							Toleranzen ISO 2768-m				
							Effertz Hubstaffeltor Hydrowall®				
I					Datum	Name	Auftraggeber, Benennung Hydrowall Grundzeichnung				
H					Bearb.						
G					Gepr.						
F					Norm						
E											
D											
C					EFFERTZ® www.effertz.de					Rev.	Blatt
B										A	
Zust	Änderung	Datum	Nam	Urspr.	22.01.20 Zsehra		Ers. f.:			Ers. d.:	